


現況平面図 縮尺 1:200

所在 高岡市和田 地内

令和 7年 6月23日 測量

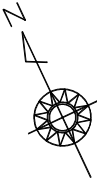

求積表

地番	① 206-1			
N0	Xn	Yn	Yn+1-Yn-1	Xn・(Yn+1-Yn-1)
K2	498.807	501.515	1.686	840.988602
K3	482.278	493.689	-17.329	-8357.395462
S4	486.746	484.186	-1.686	-820.653756
K1	503.254	492.003	17.329	8720.888566
合計				383.827950
合計面積				191.9139750
地積				191.91㎡

地番	② 206-4			
N0	Xn	Yn	Yn+1-Yn-1	Xn・(Yn+1-Yn-1)
K4	494.358	511.028	1.676	828.544008
K5	477.809	503.191	-17.339	-8284.730251
K3	482.278	493.689	-1.676	-808.297928
K2	498.807	501.515	17.339	8648.814573
合計				384.330402
合計面積				192.1652010
地積				192.16㎡


地番	③ 206-5			
N0	Xn	Yn	Yn+1-Yn-1	Xn・(Yn+1-Yn-1)
K6	489.921	520.546	1.666	816.208386
K7	473.341	512.694	-17.355	-8214.833055
K5	477.809	503.191	-1.666	-796.029794
K4	494.358	511.028	17.355	8579.583090
合計				384.928627
合計面積				192.4643135
地積				192.46㎡

地番	④ 206-6			
N0	Xn	Yn	Yn+1-Yn-1	Xn・(Yn+1-Yn-1)
K8	485.489	530.065	1.651	801.542339
K9	468.872	522.197	-17.371	-8144.775512
K7	473.341	512.694	-1.651	-781.485991
K6	489.921	520.546	17.371	8510.417691
合計				385.698527
合計面積				192.8492635
地積				192.84㎡

地番	⑤ 206-7			
N0	Xn	Yn	Yn+1-Yn-1	Xn・(Yn+1-Yn-1)
S2	478.783	539.399	5.957	2852.110331
S1	481.617	538.385	-9.334	-4495.413078
K8	485.489	530.065	-16.188	-7859.095932
K9	468.872	522.197	2.363	1107.944536
S3	464.062	532.428	17.202	7982.794524
合計				-411.659619
合計面積				205.8298095
地積				205.82㎡

総合計面積	975.2225625㎡
-------	--------------

地番	面積
① 206-1	191.9139750㎡
② 206-4	192.1652010㎡
③ 206-5	192.4643135㎡
④ 206-6	192.8492635㎡
⑤ 206-7	205.8298095㎡

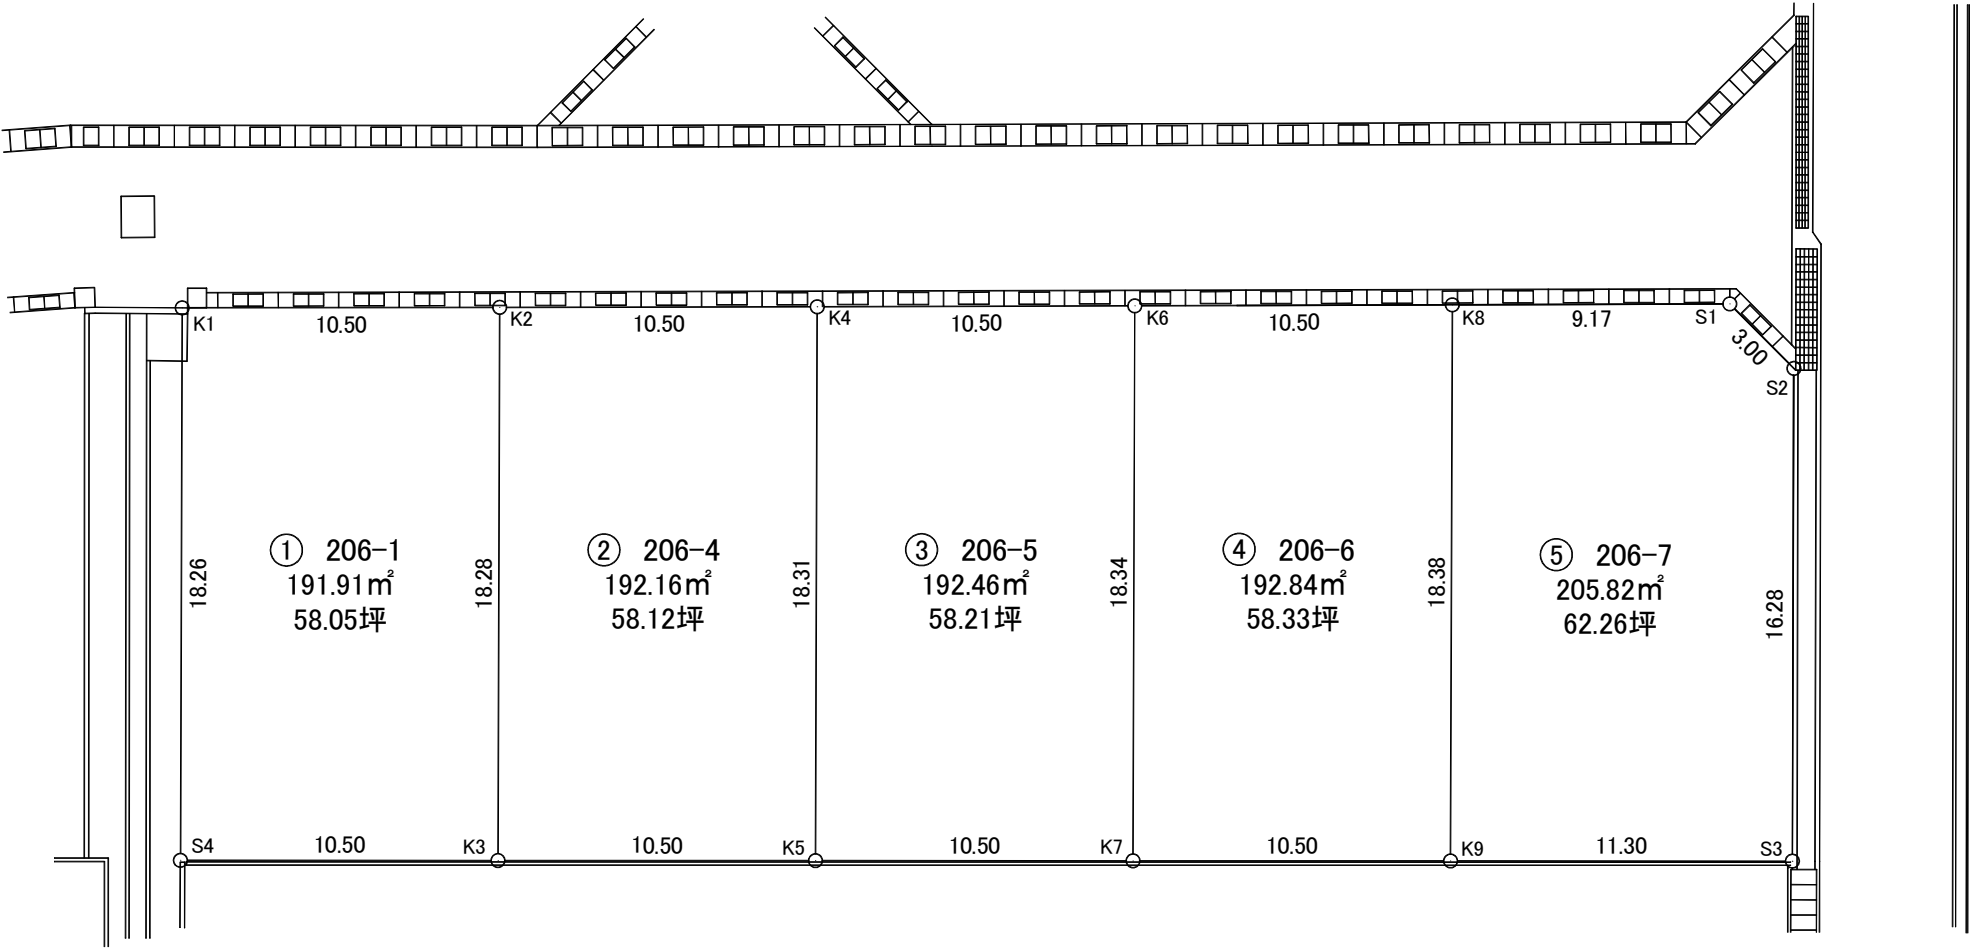

この図面は立会未了の図面である