


現況平面図 縮尺 1:250

所在 射水市二口字轟 地内

令和 7年 7月10日 測量

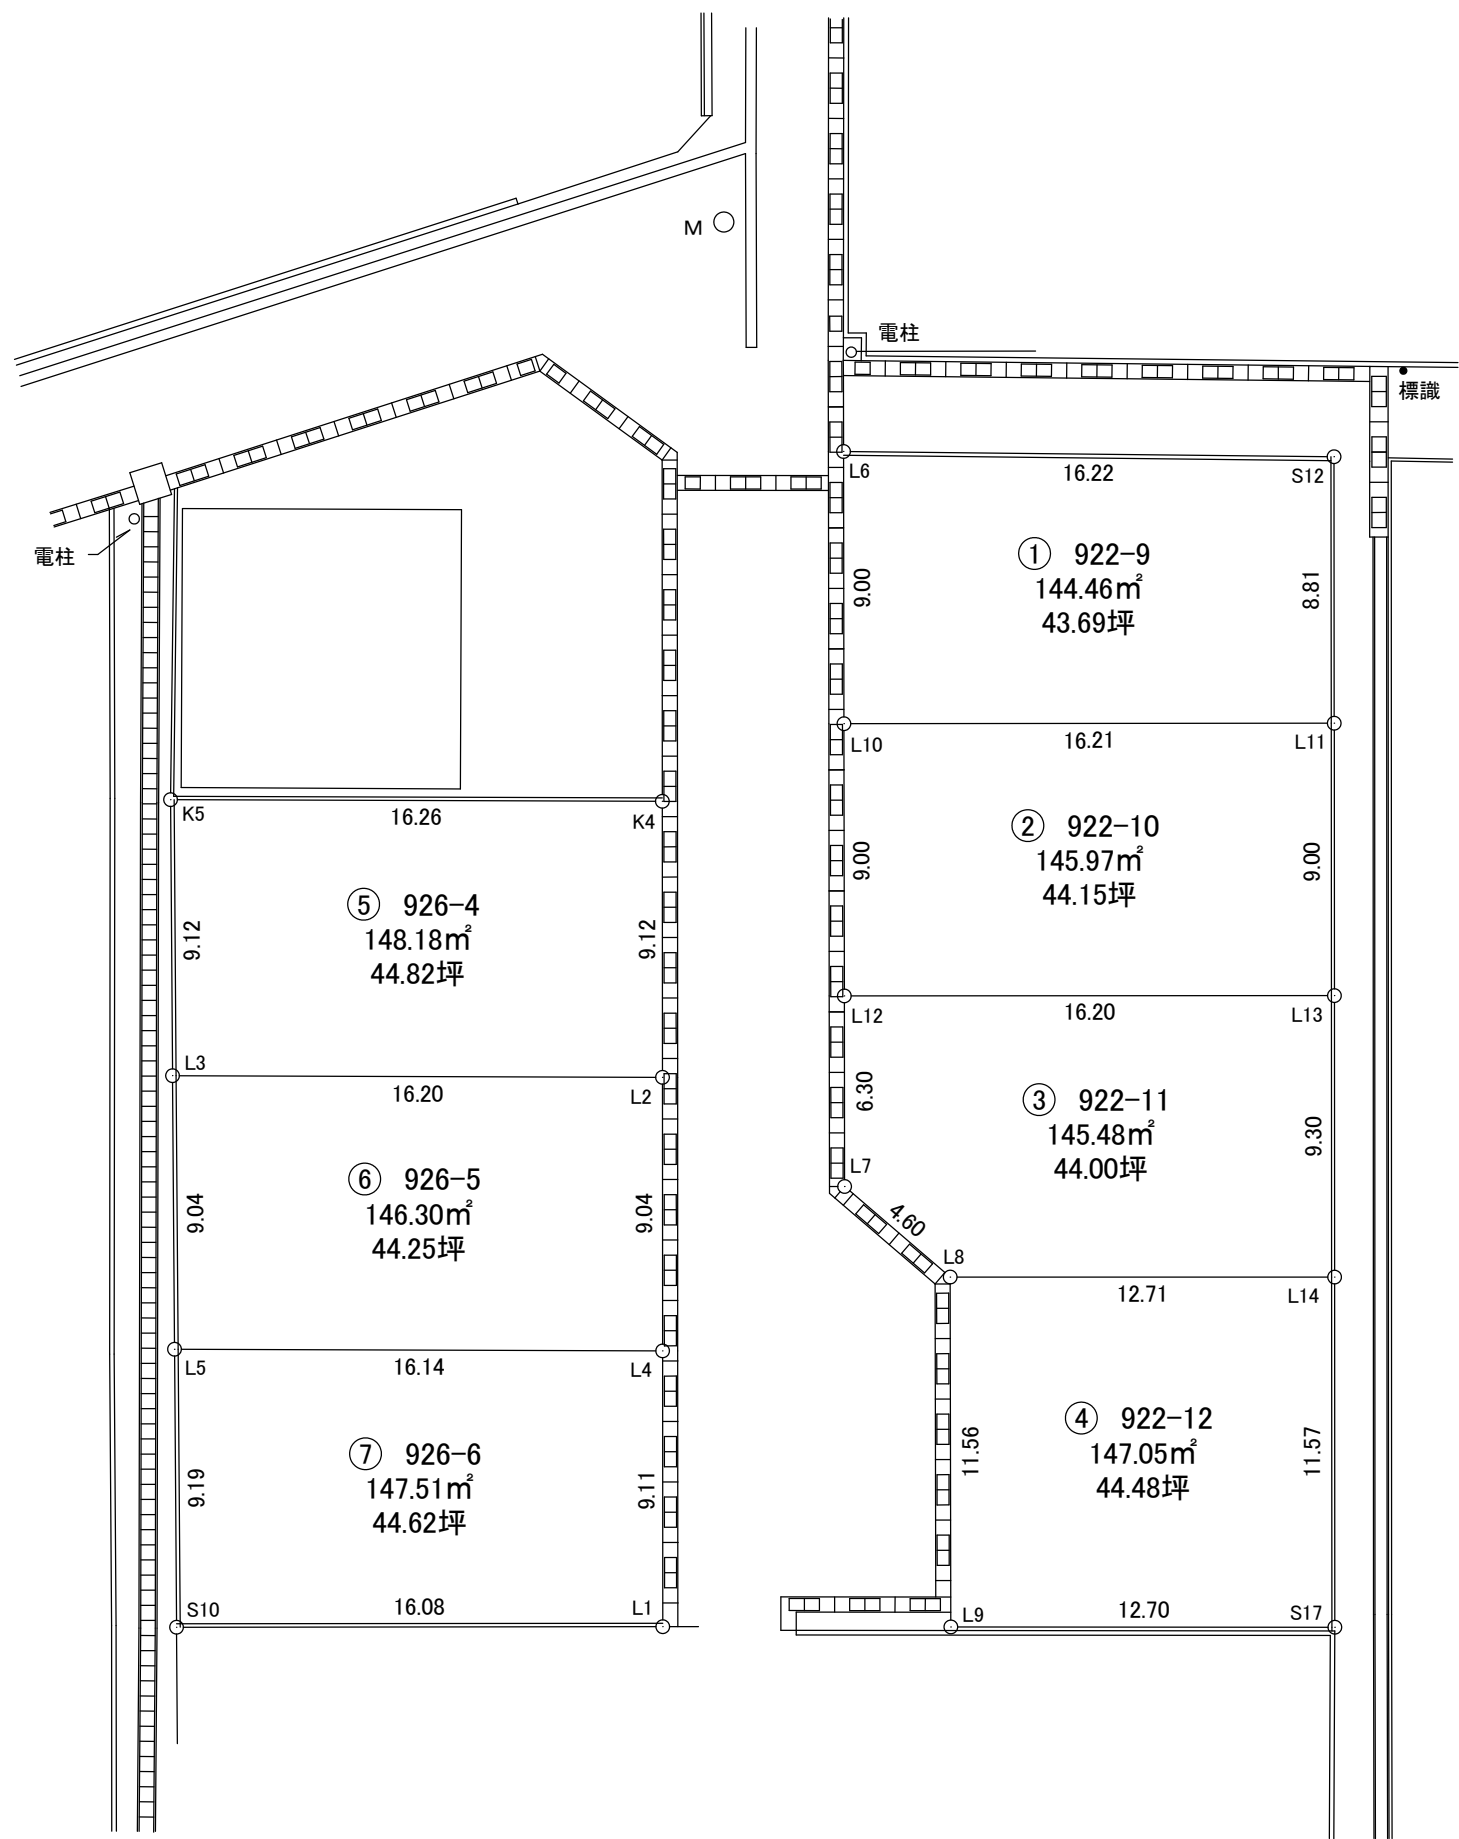

求積表

地 番	① 922-9			
N0	Xn	Yn	Yn+1-Yn-1	Xn・(Yn+1-Yn-1)
L6	521.340	508.584	-17.904	-9334.071360
L10	512.622	506.343	13.462	6900.917364
L11	508.576	522.046	17.904	9105.544704
S12	517.109	524.247	-13.462	-6961.321358
合 計				-288.930650
合 計 面 積				144.4653250
地 積				144.46㎡

地 番	② 922-10			
N0	Xn	Yn	Yn+1-Yn-1	Xn・(Yn+1-Yn-1)
L10	512.622	506.343	-17.945	-9199.001790
L12	503.905	504.101	13.453	6779.033965
L13	499.855	519.796	17.945	8969.897975
L11	508.576	522.046	-13.453	-6841.872928
合 計				-291.942778
合 計 面 積				145.9713890
地 積				145.97㎡

地 番	③ 922-11			
N0	Xn	Yn	Yn+1-Yn-1	Xn・(Yn+1-Yn-1)
L12	503.905	504.101	-17.264	-8699.415920
L7	497.803	502.532	1.063	529.164589
L8	494.030	505.164	14.940	7380.808200
L14	490.844	517.472	14.632	7182.029408
L13	499.855	519.796	-13.371	-6683.561205
合 計				-290.974928
合 計 面 積				145.4874640
地 積				145.48㎡

地 番	④ 922-12			
N0	Xn	Yn	Yn+1-Yn-1	Xn・(Yn+1-Yn-1)
L8	494.030	505.164	-15.185	-7501.845550
L9	482.825	502.287	9.416	4546.280200
S17	479.634	514.580	15.185	7283.242290
L14	490.844	517.472	-9.416	-4621.787104
合 計				-294.110164
合 計 面 積				147.0550820
地 積				147.05㎡

地 番	⑤ 926-4			
N0	Xn	Yn	Yn+1-Yn-1	Xn・(Yn+1-Yn-1)
K5	515.770	484.152	-17.957	-9261.681890
L3	506.917	481.929	13.453	6819.554401
L2	502.806	497.605	17.957	9028.887342
K4	511.643	499.886	-13.453	-6883.133279
合 計				-296.373426
合 計 面 積				148.1867130
地 積				148.18㎡

地 番	⑥ 926-5			
N0	Xn	Yn	Yn+1-Yn-1	Xn・(Yn+1-Yn-1)
L2	502.806	497.605	-13.415	-6745.142490
L3	506.917	481.929	-17.877	-9062.155209
L5	498.143	479.728	13.415	6682.588345
L4	494.048	495.344	17.877	8832.096096
合 計				-292.613258
合 計 面 積				146.3066290
地 積				146.30㎡

地 番	⑦ 926-6			
N0	Xn	Yn	Yn+1-Yn-1	Xn・(Yn+1-Yn-1)
L4	494.048	495.344	-13.336	-6588.624128
L5	498.143	479.728	-17.853	-8893.346979
S10	489.228	477.491	13.336	6524.344608
L1	485.218	493.064	17.853	8662.596954
合 計				-295.029545
合 計 面 積				147.5147725
地 積				147.51㎡

総合計面積	1024.9873745㎡
-------	---------------

地 番	面 積
① 922-9	144.4653250㎡
② 922-10	145.9713890㎡
③ 922-11	145.4874640㎡
④ 922-12	147.0550820㎡
⑤ 926-4	148.1867130㎡
⑥ 926-5	146.3066290㎡
⑦ 926-6	147.5147725㎡