




A2 S=1:500
A3 S=1:700

A部拡大図 1/250



凡	例
記号	名称
——	開発区域境界
——	道
——	広場 (雨水調整池)
——	住宅用地
——	業務施設用地
——	ごみ集積場
——	区画番号
——	計画区画

種別	面積	割合	備考
道路	1,950.19	16.21	
広場・雨水調整池	479.30	3.98	
住宅用地	8,197.77	68.11	
業務施設用地	1,359.05	11.29	
ごみ集積場	49.47	0.41	
計	1,2035.79	100.00	

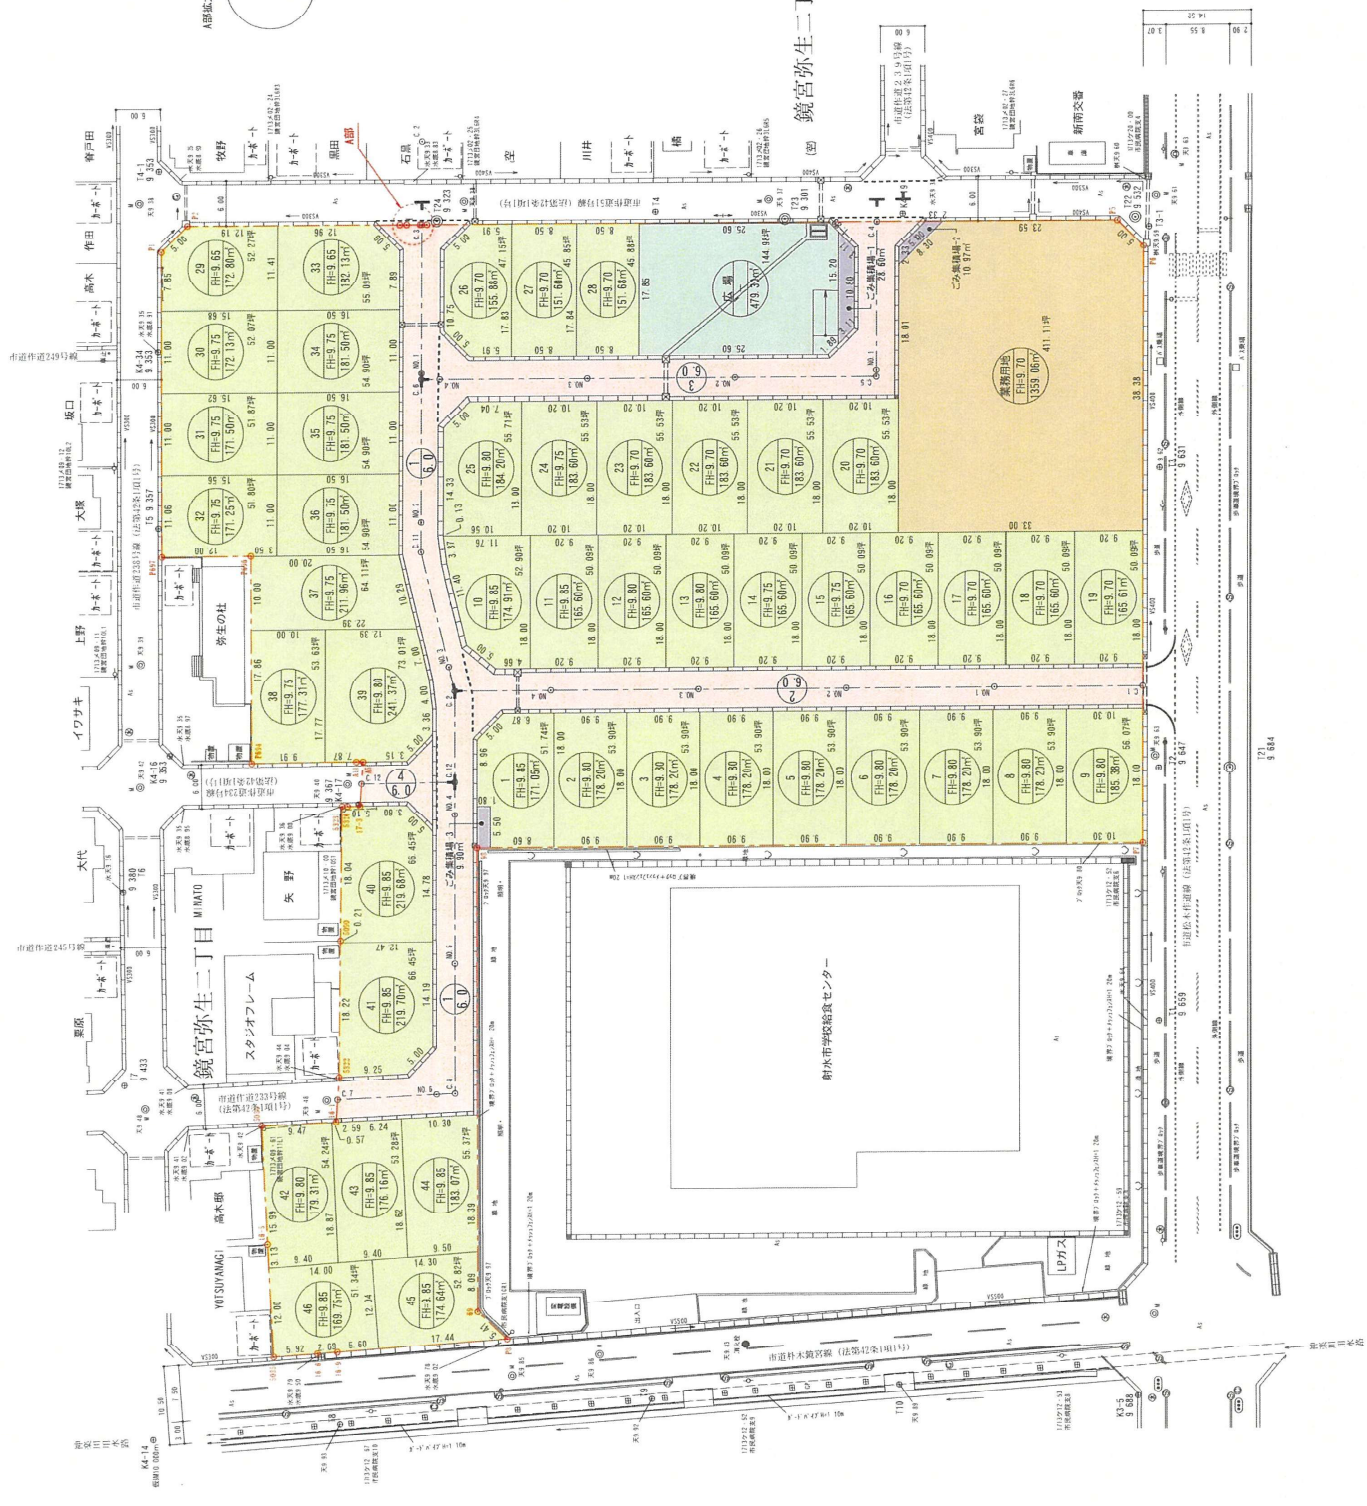

工事名	土地利用計画平面図	
図面名	令和7年1月 日	
作成年月日	S=1:500 (A2) S=1:700 (A3)	
縮尺	図面番号	/
会社名	株式会社 測和設計	
事業者名		