


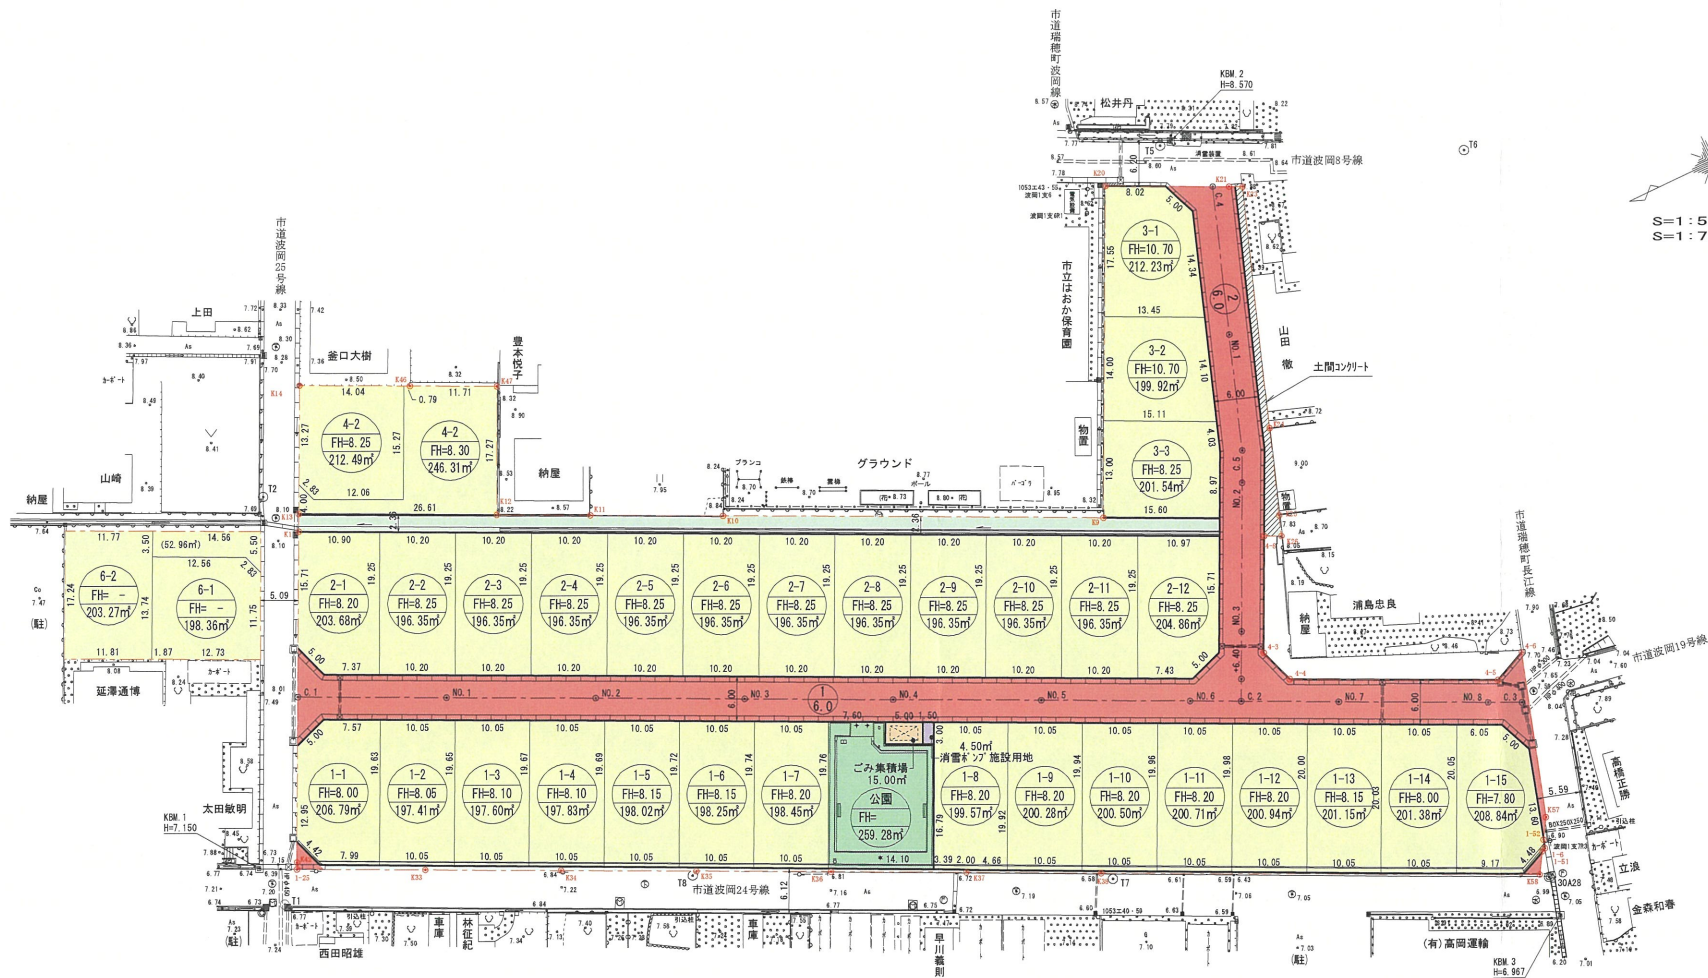

S=1:500 (A2)
S=1:700 (A3)

座標リスト

点名	X座標	Y座標	標高
T1	83874.127	-15749.700	7.157
T2	83853.428	-15698.814	8.108
T3	83800.913	-15727.305	8.185
T4	83748.540	-15752.584	8.219
T5	83724.197	-15707.528	8.580
T6	83687.471	-15725.344	8.661
T7	83771.863	-15794.007	7.068
T8	83822.927	-15769.516	7.179
30A28	83718.863	-15818.828	7.030
30A28-1	83710.065	-15794.976	7.613

土地利用計画表

種別	面積	割合	備考
道路	1,518.31㎡	17.66%	
宅地	6,452.25	75.05%	
公園	259.27	3.02%	
その他	348.00	4.05%	法定外道・水路
消雪施設用地	4.50	0.05%	
ごみ集積場	15.00	0.17%	
計	8,597.33	100.00%	

凡例

記号	名称	管理者
—●—●—	開発区域界	
—●—●—	区画道路	高岡市
—●—●—	法定外公共物(存置)	地元
—●—●—	住宅用地	
—●—●—	公園	高岡市
—●—●—	消雪井戸ポンプ用地	申請者
—●—●—	消雪配管	〃
—●—●—	ごみ集積場	高岡市
1-1 FH=8.00 206.79㎡	区画番号 計画高積	

工事名	
図面名	土地利用計画平面図
作成年月日	令和6年5月 日
縮尺	S=1:500 (A2) S=1:700 (A3)
図面番号	／
会社名	
事業者名	