


現況実測平面図

所在 氷見市柳田 地内
令和 5年 2月22日 測量

縮尺=1/400
単位=m

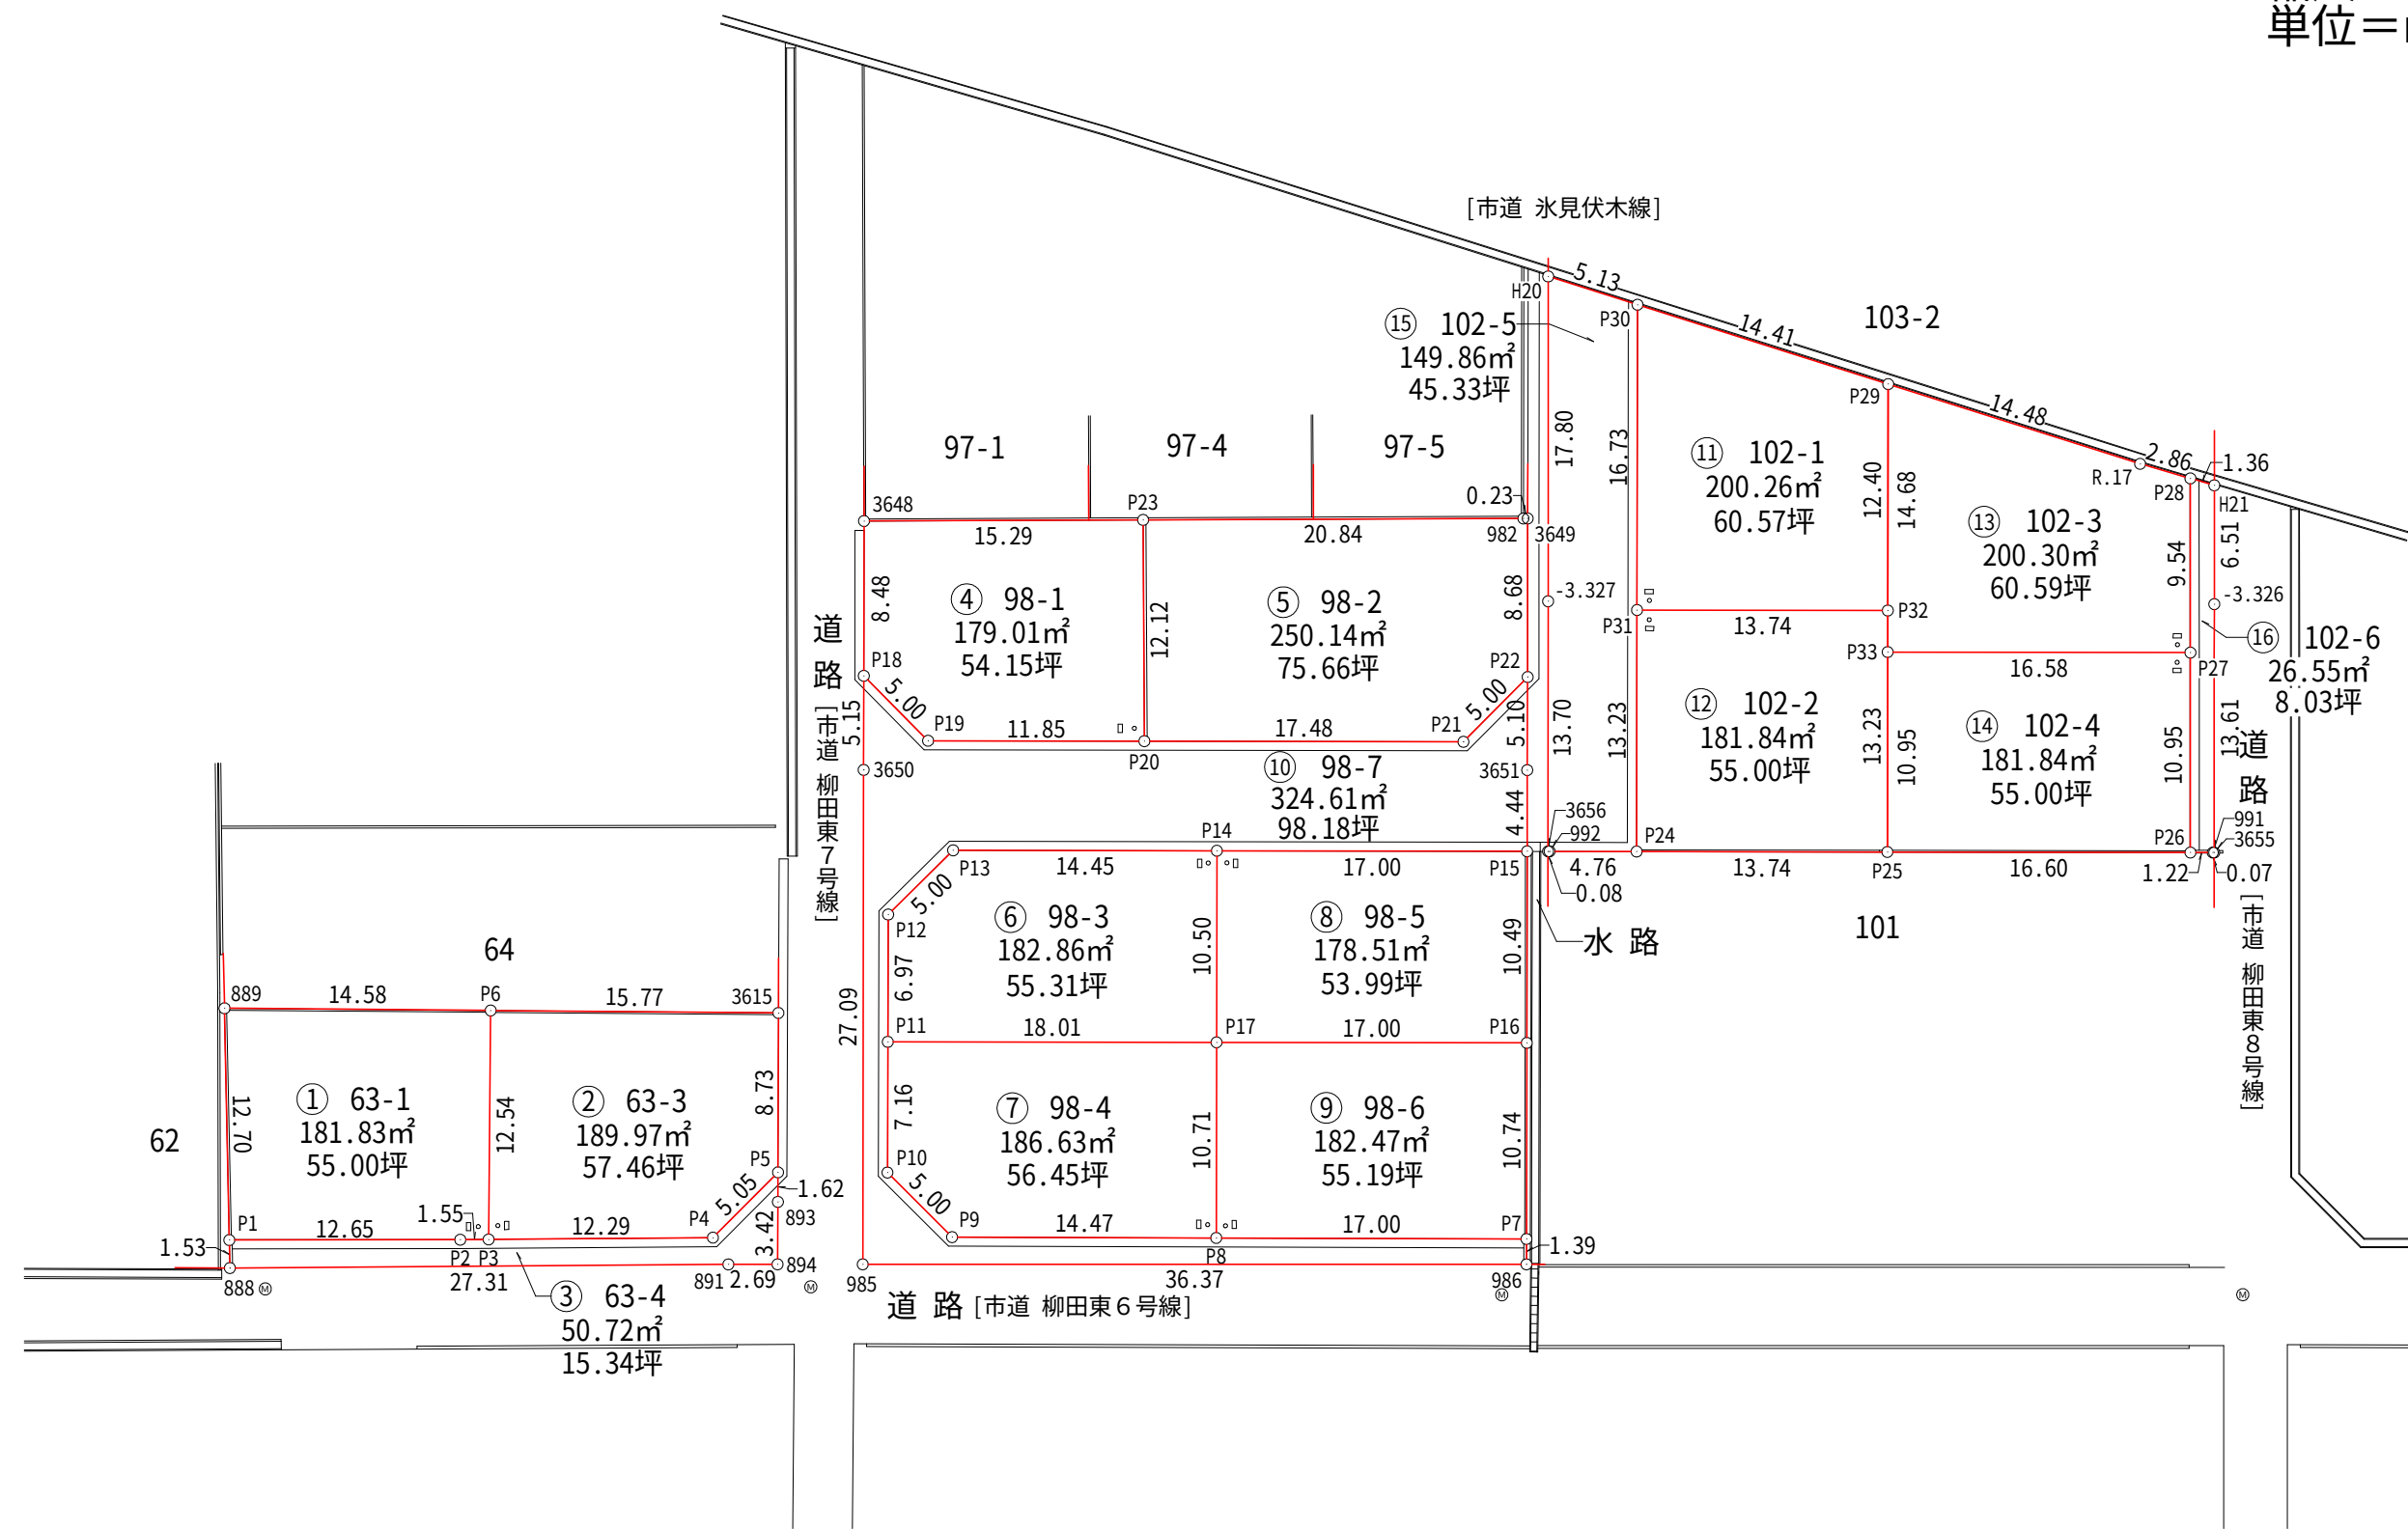

所 在	氷見市柳田 地内			図 面 作成者	土地家屋調査士 登録富山第23－0001号 富山県高岡市中川本町8番6号 土地家屋調査士法人 谷道事務所
図 名	現 況 実 測 平 面 図	縮 尺	1 ／ 400		
作成日	令和5年2月22日				