


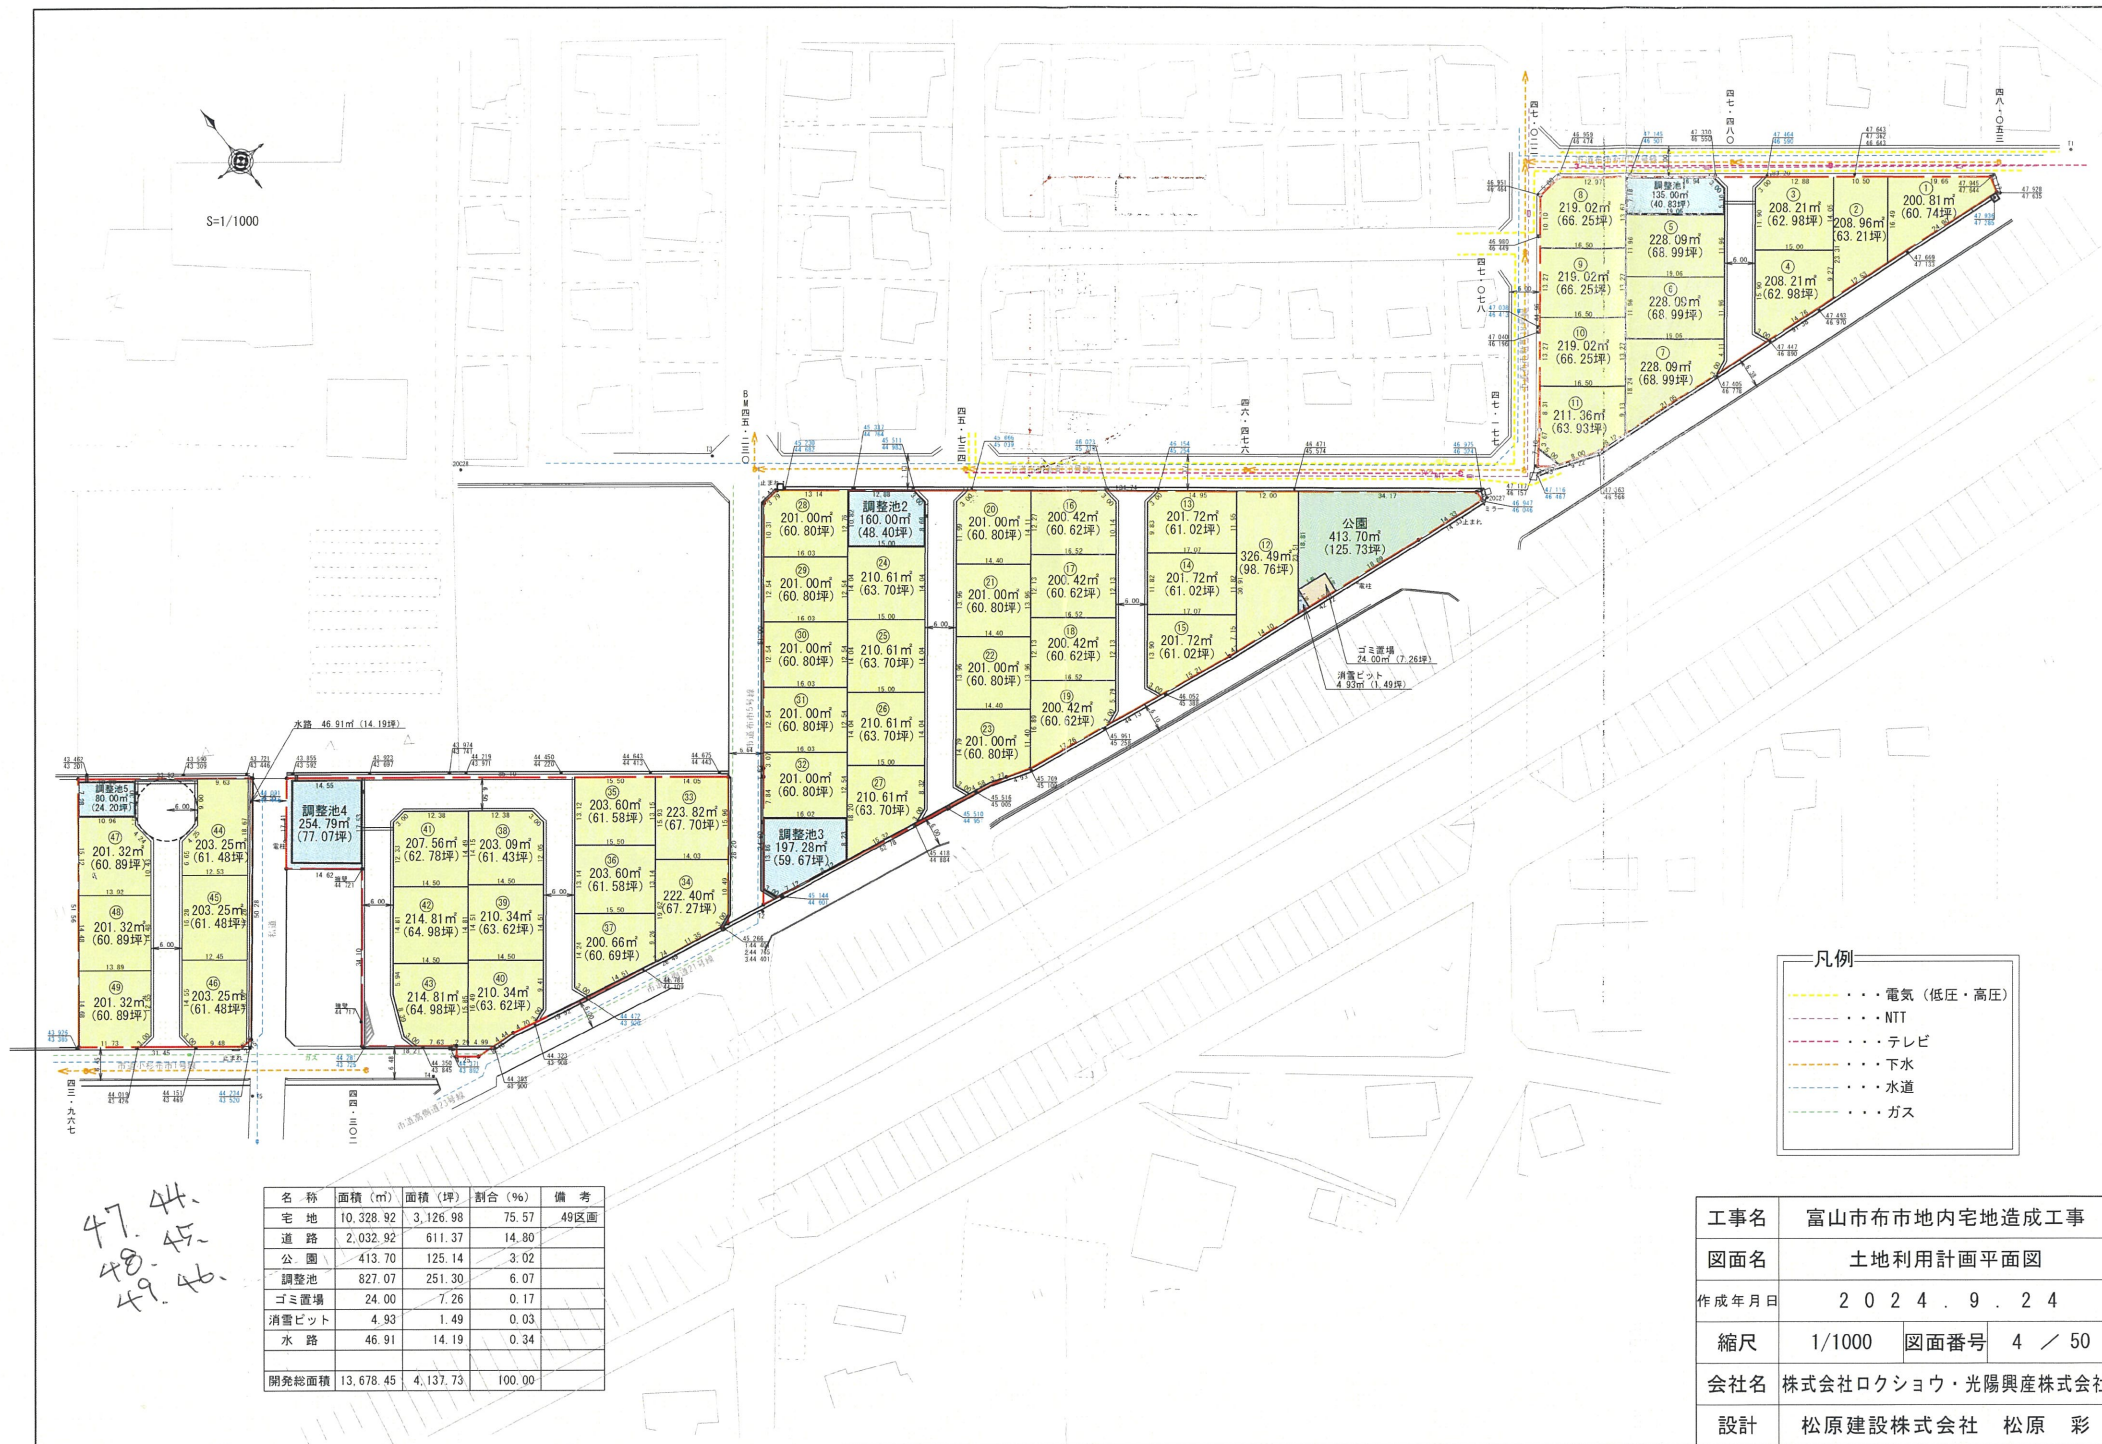

S=1/1000



工事名	富山市布市地内宅地造成工事		
図面名	土地利用計画平面図		
作成年月日	2024.9.24		
縮尺	1/1000	図面番号	4 / 50
会社名	株式会社ロクショウ・光陽興産株式会社		
設計	松原建設株式会社 松原 彩		