


現況平面図 縮尺 1:250

所在 高岡市和田 地内

令和 7 年 6 月 2 3 日 測量

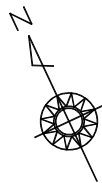

求積表

地 番	① 206-1			
N0	Xn	Yn	Yn+1-Yn-1	Xn・(Yn+1-Yn-1)
K2	498.807	501.515	1.693	844.480251
K3	482.293	493.696	-17.325	-8355.726225
S4	486.764	484.190	-1.693	-824.091452
K1	503.254	492.003	17.325	8718.875550
合 計				383.538124
合 計 面 積				191.7690620
地 積				191.76 m ²


地 番	② 206-4			
N0	Xn	Yn	Yn+1-Yn-1	Xn・(Yn+1-Yn-1)
K4	494.358	511.028	1.684	832.498872
K5	477.825	503.199	-17.332	-8281.662900
K3	482.293	493.696	-1.684	-812.181412
K2	498.807	501.515	17.332	8645.322924
合 計				383.977484
合 計 面 積				191.9887420
地 積				191.98 m ²

地 番	③ 206-5			
N0	Xn	Yn	Yn+1-Yn-1	Xn・(Yn+1-Yn-1)
K6	489.921	520.546	1.674	820.127754
K7	473.356	512.702	-17.347	-8211.306532
K5	477.825	503.199	-1.674	-799.879050
K4	494.358	511.028	17.347	8575.628226
合 計				384.570398
合 計 面 積				192.2851990
地 積				192.28 m ²

地 番	④ 206-6			
N0	Xn	Yn	Yn+1-Yn-1	Xn・(Yn+1-Yn-1)
K8	485.489	530.065	1.659	805.426251
K9	468.888	522.205	-17.363	-8141.302344
K7	473.356	512.702	-1.659	-785.297604
K6	489.921	520.546	17.363	8506.498323
合 計				385.324626
合 計 面 積				192.6623130
地 積				192.66 m ²

地 番	⑤ 206-7			
N0	Xn	Yn	Yn+1-Yn-1	Xn・(Yn+1-Yn-1)
S2	478.783	539.399	5.950	2848.758850
S1	481.617	538.385	-9.334	-4495.413078
K8	485.489	530.065	-16.180	-7855.212020
K9	468.888	522.205	2.370	1111.264560
S3	464.077	532.435	17.194	7979.339938
合 計				-411.261750
合 計 面 積				205.6308750
地 積				205.63 m ²

総合計面積	974.3361910 m ²
-------	----------------------------

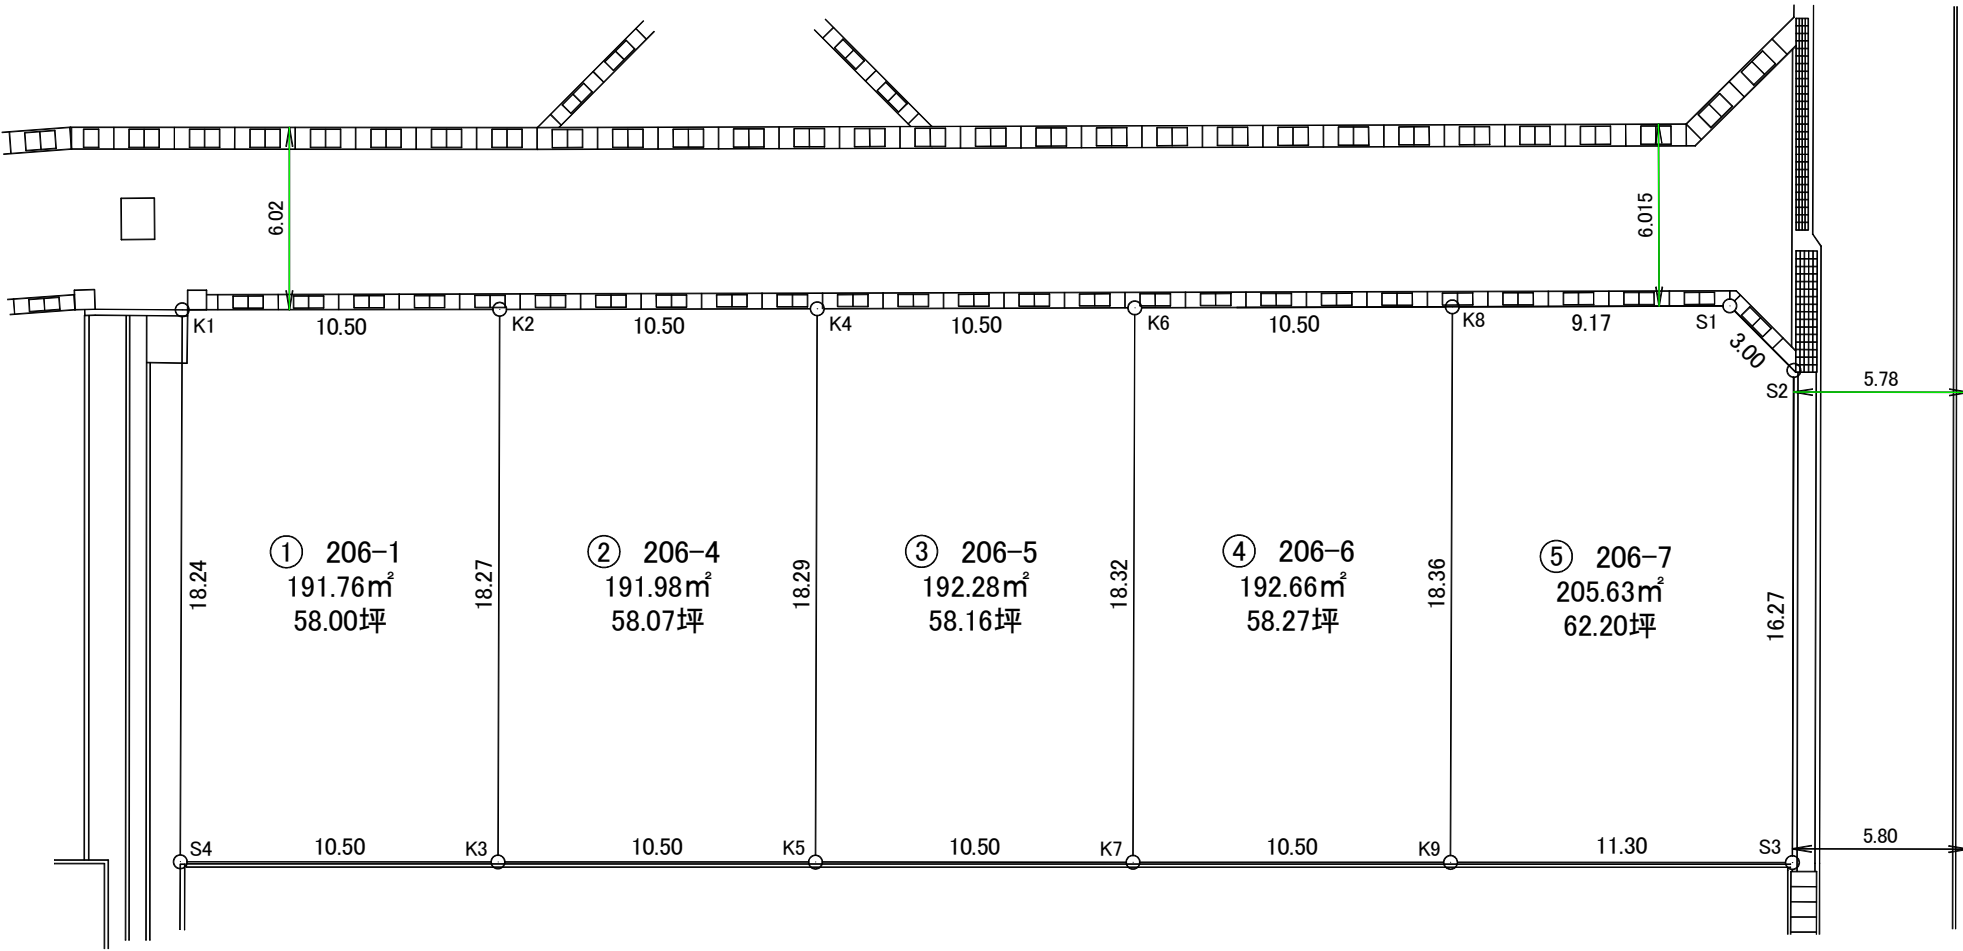

地 番	面 積
① 206-1	191.7690620 m ²
② 206-4	191.9887420 m ²
③ 206-5	192.2851990 m ²
④ 206-6	192.6623130 m ²
⑤ 206-7	205.6308750 m ²

この図面は立会未了の図面である