


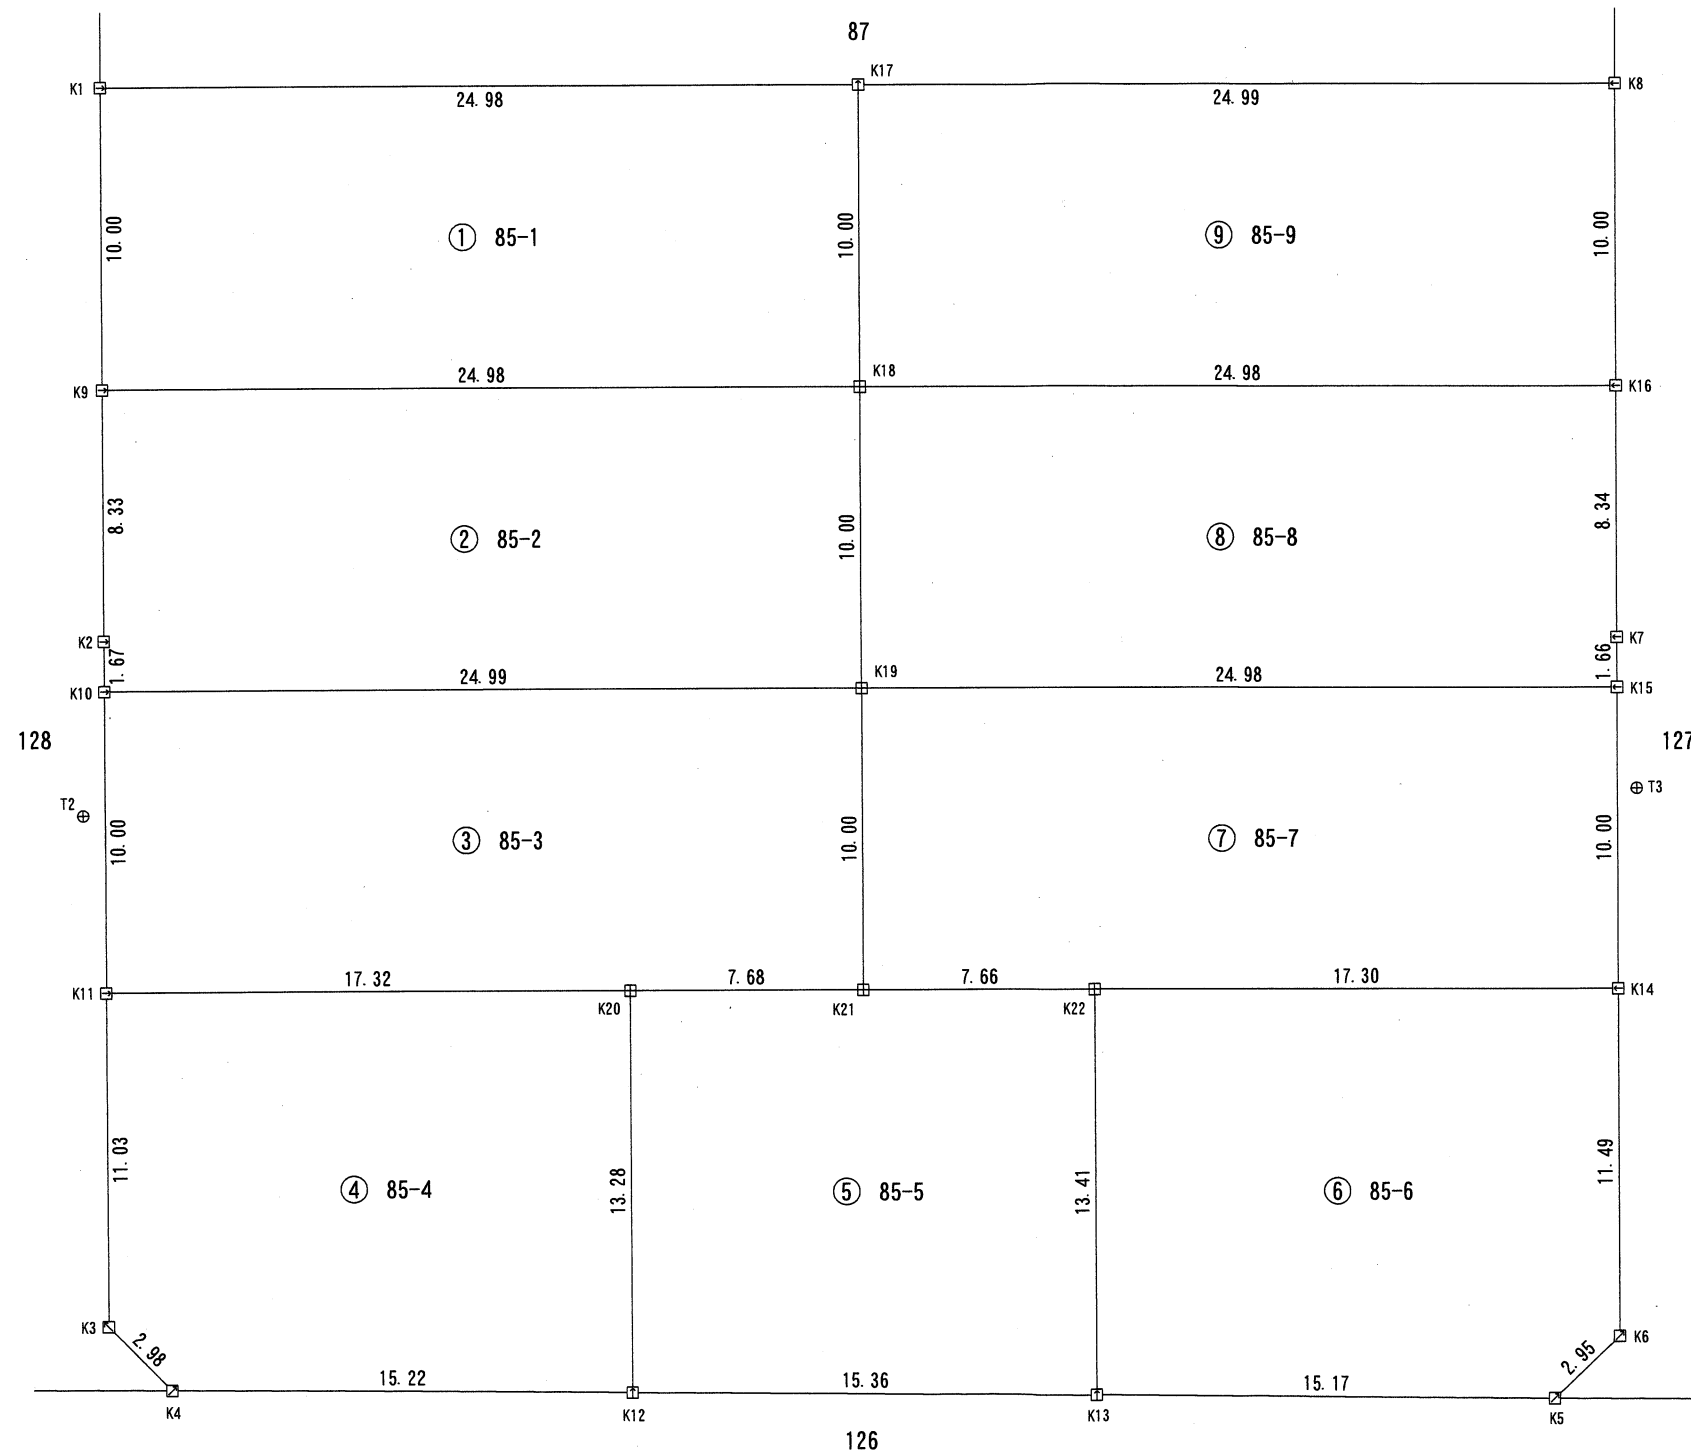

筆界点	境界標の種類
⊕	金属 釘 (永久標)
□ □	金属 板 (永久標)
田	合成樹脂杭 (永久標)


座標求積表

地 番	① 85-1			
測 点	Xn	Yn	(Xn+1 - Xn-1) Yn	距 離
K1	84, 523. 332	-11, 282. 323	12, 151. 061871	10. 00
K9	84, 513. 902	-11, 285. 668	200, 636. 605704	24. 98
K18	84, 505. 554	-11, 262. 116	-12, 129. 298932	10. 00
K17	84, 514. 979	-11, 258. 772	-200, 158. 448616	24. 98
		倍 面 積	499. 920027	
		面 積	249. 9600135	
		地 積	249. 96 m ²	

地 番	② 85-2			
測 点	Xn	Yn	(Xn+1 - Xn-1) Yn	距 離
K9	84, 513. 902	-11, 285. 668	-5, 529. 977320	8. 33
K2	84, 506. 044	-11, 288. 455	106, 483. 996015	1. 67
K10	84, 504. 469	-11, 289. 015	111, 998. 317815	24. 99
K19	84, 496. 123	-11, 265. 454	-12, 223. 017590	10. 00
K18	84, 505. 554	-11, 262. 116	-200, 229. 160364	24. 98
		倍 面 積	500. 158556	
		面 積	250. 0792780	
		地 積	250. 07 m ²	

地 番	③ 85-3			
測 点	Xn	Yn	(Xn+1 - Xn-1) Yn	距 離
K10	84, 504. 469	-11, 289. 015	12, 146. 980140	10. 00
K11	84, 495. 047	-11, 292. 366	171, 768. 179226	17. 32
K20	84, 489. 258	-11, 276. 037	94, 245. 117246	7. 68
K21	84, 486. 689	-11, 268. 797	-77, 360. 291405	10. 00
K19	84, 496. 123	-11, 265. 454	-200, 299. 772120	24. 99
		倍 面 積	500. 213087	
		面 積	250. 1065435	
		地 積	250. 10 m ²	

地 番	④ 85-4			
測 点	Xn	Yn	(Xn+1 - Xn-1) Yn	距 離
K11	84, 495. 047	-11, 292. 366	52, 057. 807260	11. 03
K3	84, 484. 648	-11, 296. 064	147, 944. 550208	2. 98
K4	84, 481. 950	-11, 294. 787	89, 319. 175596	15. 22
K12	84, 476. 740	-11, 280. 486	-82, 437. 791688	13. 28
K20	84, 489. 258	-11, 276. 037	-206, 430. 409359	17. 32
		倍 面 積	453. 332017	
		面 積	226. 6660085	
		地 積	226. 66	m ²

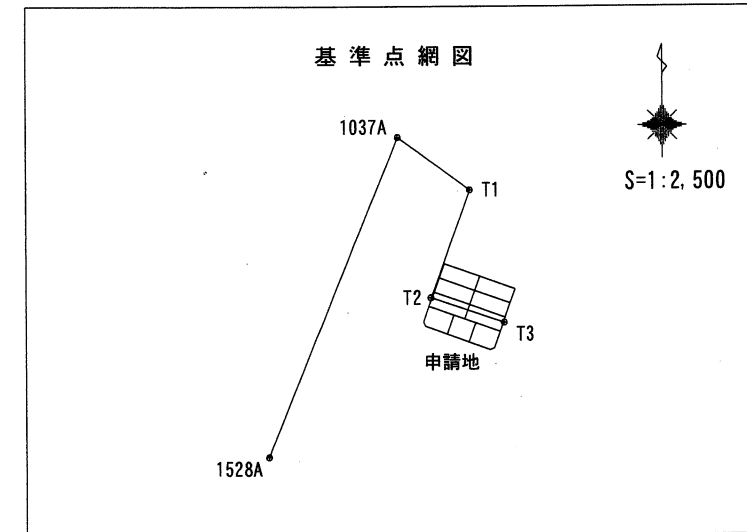


測 量 の 基 準			既知点の名称及び座標値				
測 地 系		既知点	座標変換	点 名	X 座 標	Y 座 標	標 識
世界測地系(測地成果2011)	7	街区多角点	無	1037A	84, 607. 072	-11, 312. 730	金属標
				1528A	84, 395. 459	-11, 397. 930	金属標
	新 点		T1	84, 572. 115	-11, 265. 187	金属標	
			T2	84, 500. 829	-11, 291. 078	金属標	
			T3	84, 484. 394	-11, 242. 435	金属標	


「令和6年能登半島地震により、任意座標として取扱う」

測量年月日 令和6年3月6日

T2 概略図 1/250

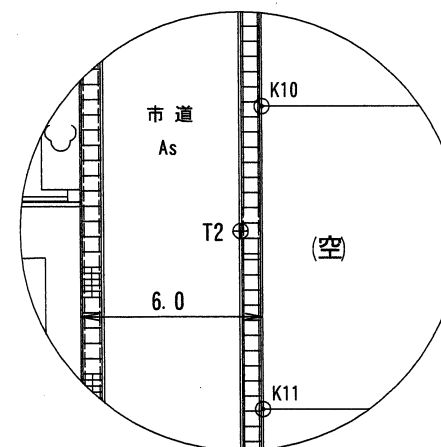

T3 概略図 1/250

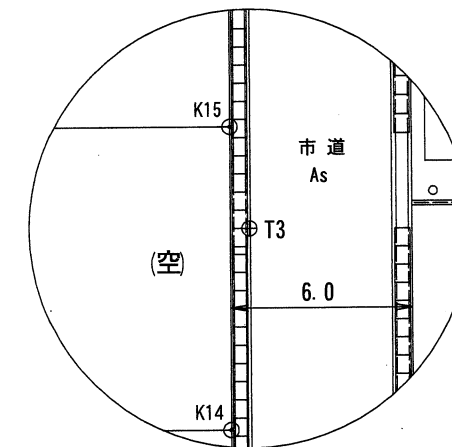

地 番	⑨ 85-9			
測 点	Xn	Yn	(Xn+1 - Xn-1) Yn	距 離
K17	84, 514. 979	-11, 258. 772	12, 069 . 403584	10. 00
K18	84, 505. 554	-11, 262. 116	200, 296 . 733060	24. 98
K16	84, 497. 194	-11, 238. 566	-12, 047 . 742752	10. 00
K8	84, 506. 626	-11, 235. 219	-199, 818 . 369915	24. 99
		倍 面 積	500. 023977	
		面 積	250. 0119885	
		地 積	250. 01 m ²	
合 計		2, 162. 8849690 m ²		

地番	⑤ 85-5			
測点	Xn	Yn	(Xn+1 - Xn-1) Yn	距離
K20	84,489.258	-11,276.037	112,185.292113	13.28
K12	84,476.740	-11,280.486	200,499.358164	15.36
K13	84,471.484	-11,266.053	-83,211.067458	13.41
K22	84,484.126	-11,261.571	-171,232.187055	7.66
K21	84,486.689	-11,268.797	-57,831.466204	7.68
		倍面積	409.929560	
		面積	204.9647800	
		地積	204.96㎡	

地番	⑥ 85-6			
測点	Xn	Yn	(Xn+1 - Xn-1) Yn	距離
K22	84,484.126	-11,261.571	77,220.592347	13.41
K13	84,471.484	-11,266.053	200,941.321308	15.17
K5	84,466.290	-11,251.795	44,737.136920	2.95
K6	84,467.508	-11,249.103	-135,562.940253	11.49
K14	84,478.341	-11,245.257	-186,873.680826	17.30
		倍面積	462.429496	
		面積	231.2147480	
		地積	231.21㎡	

地番	⑦ 85-7			
測点	Xn	Yn	(Xn+1 - Xn-1) Yn	距離
K19	84,496.123	-11,265.454	12,121.628504	10.00
K21	84,486.689	-11,268.797	135,191.757609	7.66
K22	84,484.126	-11,261.571	94,011.594708	17.30
K14	84,478.341	-11,245.257	-40,921.490223	10.00
K15	84,487.765	-11,241.912	-199,903.679184	24.98
		倍面積	499.811414	
		面積	249.9057070	
		地積	249.90㎡	

地番	⑧ 85-8			
測点	Xn	Yn	(Xn+1 - Xn-1) Yn	距離
K18	84,505.554	-11,262.116	12,061.726236	10.00
K19	84,496.123	-11,265.454	200,401.161206	24.98
K15	84,487.765	-11,241.912	76,355.066304	1.66
K7	84,489.331	-11,241.356	-105,994.745724	8.34
K16	84,497.194	-11,238.566	-182,323.256218	24.98
		倍面積	499.951804	
		面積	249.9759020	
		地積	249.97㎡	