


地番	85-4, -10, -11, -12
土地の所在	高岡市能町南一丁目

地積測量図

1/2

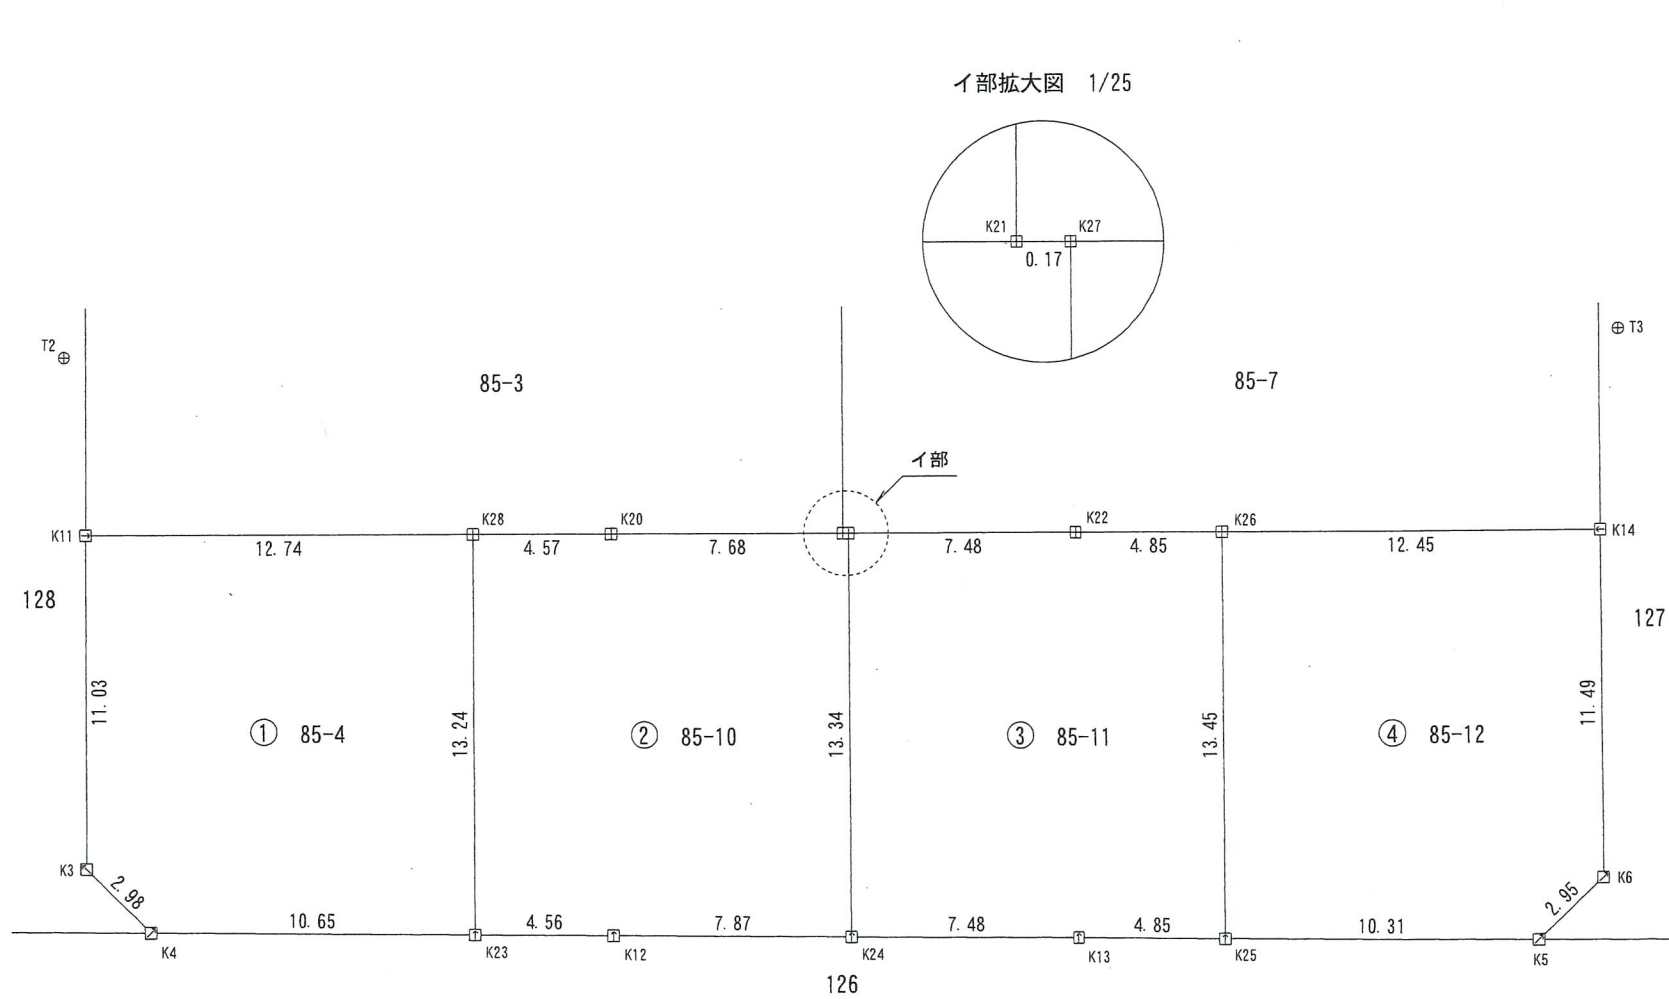

筆界点	境界標の種類
⊕	金属釘(永久標)
⊞	金属板(永久標)
田	合成樹脂杭(永久標)

作成者

土地家屋調査士

高岡市野村1661番地
石丸 昭 栄



(令和 6 年 10 月 10 日 作成)

申請人

株式会社 栄進不動産
代表取締役 畠中 健一郎

縮尺

1/250

座標求積表


地番	① 85-4			
測点	Xn	Yn	(Xn+1 - Xn-1) Yn	距離
K11	84,495.047	-11,292.366	69,312.542508	11.03
K3	84,484.648	-11,296.064	147,944.550208	2.98
K4	84,481.950	-11,294.787	71,665.423515	10.65
K23	84,478.303	-11,284.777	-99,712.289572	13.24
K28	84,490.786	-11,280.350	-188,878.180400	12.74
			倍面積	332.046259
			面積	166.0231295
			地積	166.02㎡

地番	② 85-10			
測点	Xn	Yn	(Xn+1 - Xn-1) Yn	距離
K28	84,490.786	-11,280.350	123,576.234250	13.24
K23	84,478.303	-11,284.777	158,505.977742	4.56
K12	84,476.740	-11,280.486	48,009.748416	7.87
K24	84,474.047	-11,273.090	-111,479.587010	13.34
K27	84,486.629	-11,268.628	-142,457.995176	0.17
K21	84,486.689	-11,268.797	-29,625.667313	7.68
K20	84,489.258	-11,276.037	-46,197.923589	4.57
			倍面積	330.787320
			面積	165.3936600
			地積	165.39㎡

地番	③ 85-11			
測点	Xn	Yn	(Xn+1 - Xn-1) Yn	距離
K27	84,486.629	-11,268.628	113,576.501612	13.34
K24	84,474.047	-11,273.090	170,730.948050	7.48
K13	84,471.484	-11,266.053	47,610.339978	4.85
K25	84,469.821	-11,261.489	-124,090.347291	13.45
K26	84,482.503	-11,256.991	-161,031.256255	4.85
K22	84,484.126	-11,261.571	-46,465.241946	7.48
			倍面積	330.944148
			面積	165.4720740
			地積	165.47㎡

地番	④ 85-12			
測点	Xn	Yn	(Xn+1 - Xn-1) Yn	距離
K26	84,482.503	-11,256.991	95,909.563320	13.45
K25	84,469.821	-11,261.489	182,582.521157	10.31
K5	84,466.290	-11,251.795	26,025.401835	2.95
K6	84,467.508	-11,249.103	-135,562.940253	11.49
K14	84,478.341	-11,245.257	-168,622.628715	12.45
			倍面積	331.917344
			面積	165.9586720
			地積	165.95㎡

合計662.8475355㎡

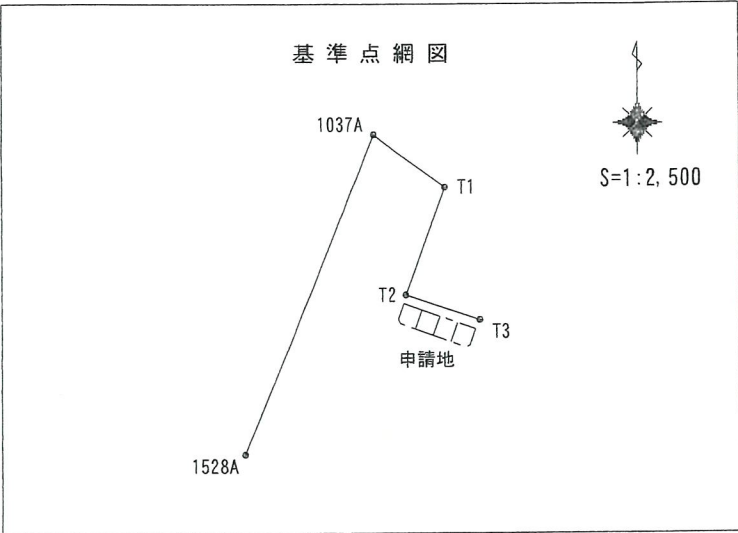


測定の基準			既知点の名称及び座標値			
測地系	既知点	座標変換	点名	X座標	Y座標	標識
世界測地系(測地成果2011)	7 街区多角点	無	1037A	84,607.072	-11,312.730	金属標
			1528A	84,395.459	-11,397.930	金属標
	新点		T1	84,572.115	-11,265.187	金属標
			T2	84,500.829	-11,291.078	金属標
			T3	84,484.394	-11,242.435	金属標


「令和6年能登半島地震により、任意座標として取扱う」

測量年月日 令和6年10月9日

T2 概略図 1/250

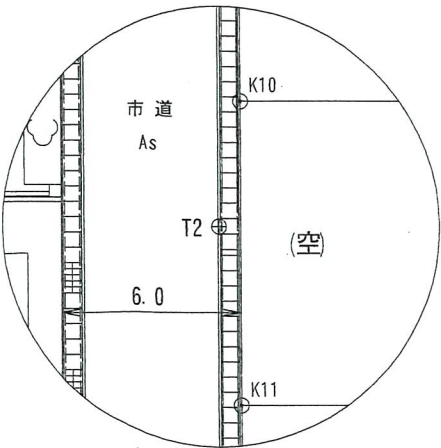

T3 概略図 1/250

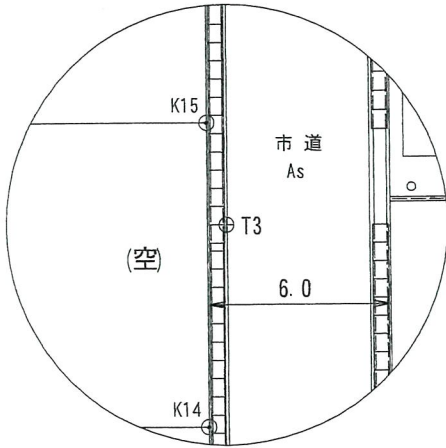

作成者

土地家屋調査士

高岡市野村1661番地
石丸 昭

(令和 6 年 10 月 10 日 作成)

申請人

株式会社 栄進不動産
代表取締役 畠中 健一郎

縮尺

1/