

地番	85番1, 85番13
----	-------------

## 地積測量図

土地の所在	高岡市能町南一丁目
-------	-----------

求積表



地番	① 85-1			
NO	Xn	Yn	Yn+1-Yn-1	Xn・(Yn+1-Yn-1)
K1	84523.382	-11282.355	-19.554	-1652770.211628
K9	84513.952	-11285.700	12.864	1087187.478528
B1	84508.207	-11269.491	19.554	1652473.479678
B2	84517.633	-11266.146	-12.864	-1087234.830912
	合計			-344.084334
	合計面積			172.0421670
	地積			172.04 m <sup>2</sup>



地番	② 85-13			
NO	Xn	Yn	Yn+1-Yn-1	Xn・(Yn+1-Yn-1)
B2	84517.633	-11266.146	-10.687	-903239.943871
B1	84508.207	-11269.491	3.998	337863.811586
K18	84505.604	-11262.148	10.687	903111.389948
K17	84515.029	-11258.804	-3.998	-337891.085942
	合計			-155.828279
	合計面積			77.9141395
	地積			77.91 m <sup>2</sup>

総合計面積	249.9563065 m <sup>2</sup>
-------	----------------------------

地番	面積
① 85-1	172.0421670 m <sup>2</sup>
② 85-13	77.9141395 m <sup>2</sup>

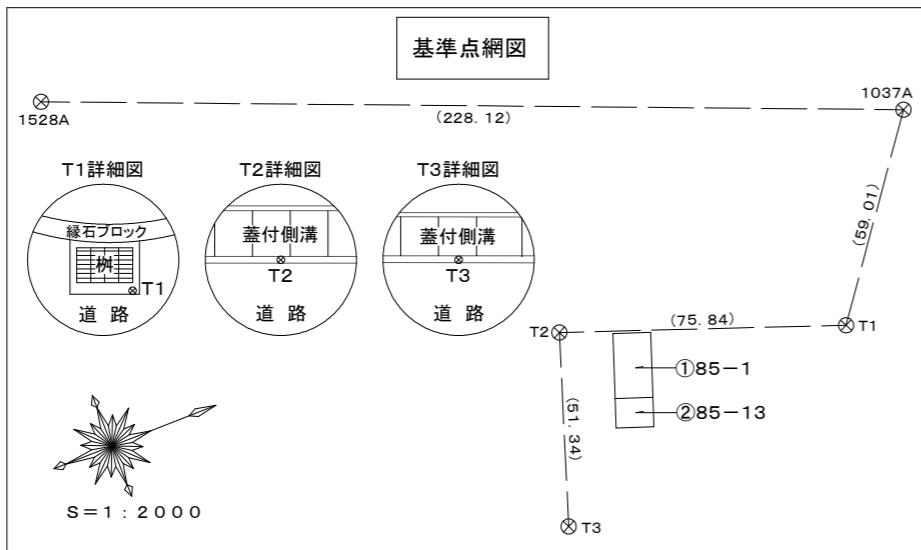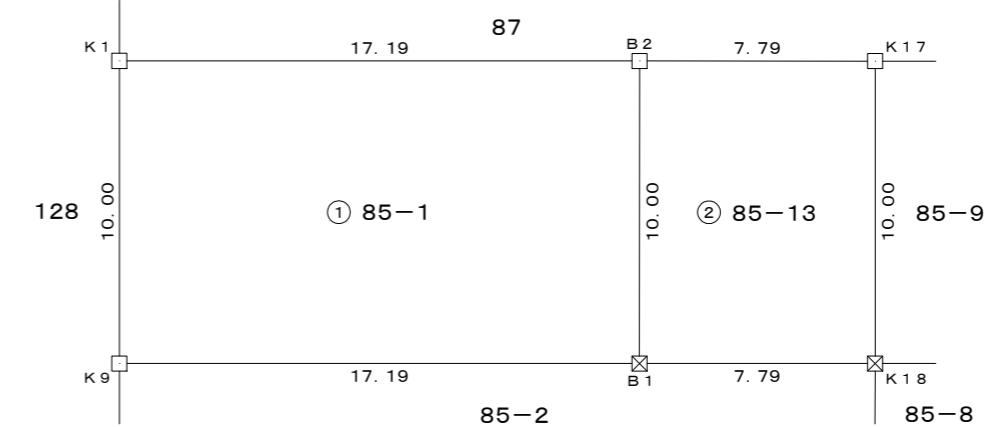

(報告書No.2025127)

作成者	富山市黒瀬181番地1グリーンヴィラ黒瀬101 土地調査士 越場昭晶	(令和7年9月17日作成)
-----	---------------------------------------	---------------

測地系	測量の基準		既知点の名称及び座標値			備考
	既知点	座標変換	点名	X座標	Y座標	
世界測地系(測地成果2011)	街区基準点 (金属板)	-	1037A	84607.123	-11312.762	「作成者のパラメータ変換 (note2024_BL.par Ver.1.0.1)」 による
			1528A	84395.509	-11397.962	
	新設点 (金属板)	-	T1	84572.166	-11265.219	
			T2	84500.879	-11291.110	
			T3	84484.444	-11242.467	

測量年月日	令和7年9月11日
-------	-----------

(単位:m)

筆界点	境界標の種類
<input type="checkbox"/>	金属プレート標
<input checked="" type="checkbox"/>	合成樹脂杭

申請人	株式会社栄進不動産 代表取締役 畠中 健一郎
-----	---------------------------

縮尺	1 / 250
----	---------