
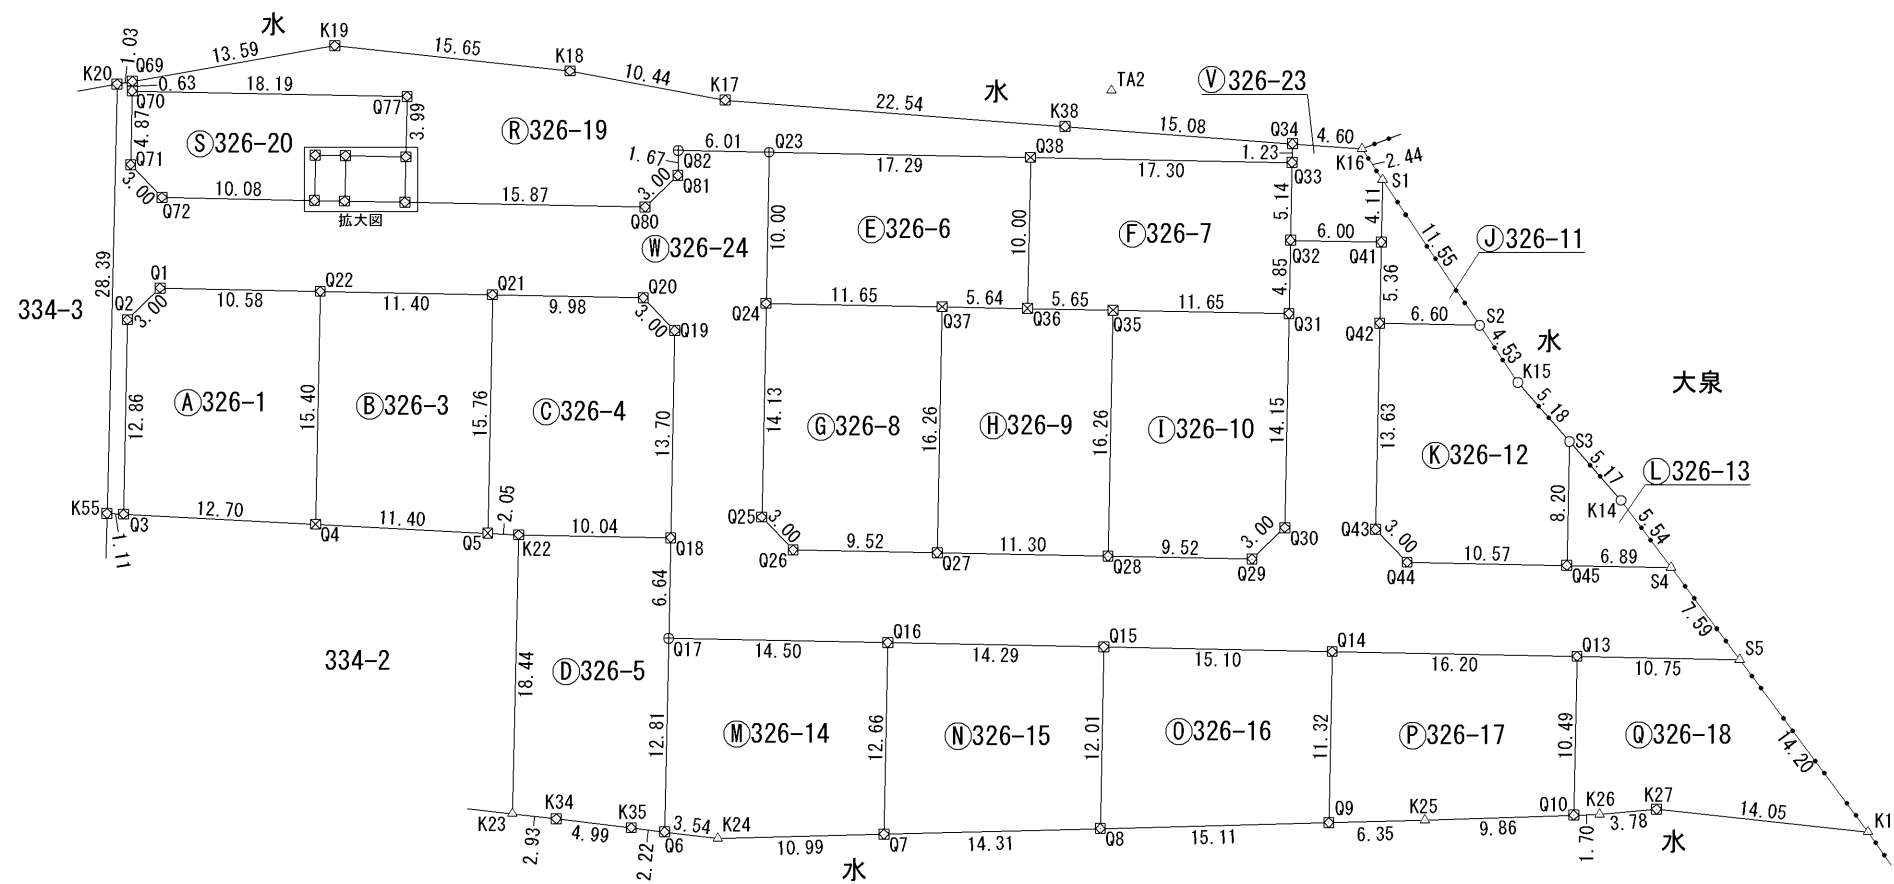
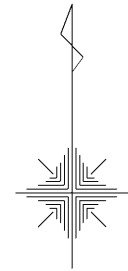


地 積 測 量 図 1/6

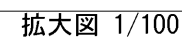

筆界点	境界標の種類
	コンクリート杭
	不燃性合成樹脂杭
	金属鉋
	金属プレート
	構造物角
	計算点

申 請 人	有限会社アーバンプランニング 代表取締役 島田 行浩
-------	-------------------------------

縮尺	
----	---

地 番	326-1, 326-3ないし326-24	地 積 測 量 図	2/6
土地の所在	富山市大泉字中野坪割		

座 標 求 積 表

地 番	㊦ 326-5			
測 点	Xn	Yn	(Xn+1 - Xn-1)Yn	距 離
K22	74364. 822	5316. 192	-96988. 606848	18. 44
K23	74346. 379	5315. 757	-99845. 863731	2. 93
K34	74346. 039	5318. 672	-4957. 002304	4. 99
K35	74345. 447	5323. 635	-4594. 297005	2. 22
Q6	74345. 176	5325. 845	66770. 118765	12. 81
Q17	74357. 984	5326. 103	103576. 725041	6. 64
Q18	74364. 623	5326. 237	36420. 808606	10. 04
		倍 面 積	381. 882524	
		面 積	190. 9412620	
		地 積	190. 94 m ²	

地 番	㊦ 326-6			
測 点	Xn	Yn	(Xn+1 - Xn-1)Yn	距 離
Q23	74390. 128	5332. 751	-51487. 710905	10. 00
Q24	74380. 129	5332. 552	-54552. 006960	11. 65
Q37	74379. 898	5344. 200	-1838. 404800	5. 64
Q36	74379. 785	5349. 843	52888. 547898	10. 00
Q38	74389. 784	5350. 041	55335. 474063	17. 29
		倍 面 積	345. 899296	
		面 積	172. 9496480	
		地 積	172. 94 m ²	

地 番	㊦ 326-7			
測 点	Xn	Yn	(Xn+1 - Xn-1)Yn	距 離
Q38	74389. 784	5350. 041	-51659. 995896	10. 00
Q36	74379. 785	5349. 843	-54092. 262573	5. 65
Q35	74379. 673	5355. 497	-1836. 935471	11. 65
Q31	74379. 442	5367. 145	24796. 209900	4. 85
Q32	74384. 293	5367. 241	53667. 042759	5. 14
Q33	74389. 441	5367. 342	29472. 074922	17. 30
		倍 面 積	346. 133641	
		面 積	173. 0668205	
		地 積	173. 06 m ²	

地 番	㊦ 326-1			
測 点	Xn	Yn	(Xn+1 - Xn-1)Yn	距 離
Q1	74381. 135	5292. 473	-9912. 801929	3. 00
Q2	74379. 049	5290. 315	-79106. 080195	12. 86
Q3	74366. 182	5290. 062	-71558. 668674	12. 70
Q4	74365. 522	5302. 751	78162. 549740	15. 40
Q22	74380. 922	5303. 056	82796. 613328	10. 58
		倍 面 積	381. 612270	
		面 積	190. 8061350	
		地 積	190. 80 m ²	

地 番	㊦ 326-3			
測 点	Xn	Yn	(Xn+1 - Xn-1)Yn	距 離
Q22	74380. 922	5303. 056	-80452. 662576	15. 40
Q4	74365. 522	5302. 751	-84806. 896743	11. 40
Q5	74364. 929	5314. 141	80620. 833111	15. 76
Q21	74380. 693	5314. 454	84994. 062822	11. 40
		倍 面 積	355. 336614	
		面 積	177. 6683070	
		地 積	177. 66 m ²	

地 番	㊦ 326-4			
測 点	Xn	Yn	(Xn+1 - Xn-1)Yn	距 離
Q21	74380. 693	5314. 454	-82708. 847602	15. 76
Q5	74364. 929	5314. 141	-84340. 731811	2. 05
K22	74364. 822	5316. 192	-1626. 754752	10. 04
Q18	74364. 623	5326. 237	71925. 504448	13. 70
Q19	74378. 326	5326. 514	84526. 450666	3. 00
Q20	74380. 492	5324. 432	12602. 930544	9. 98
		倍 面 積	378. 551493	
		面 積	189. 2757465	
		地 積	189. 27 m ²	

作 成 者	富山市田中町一丁目14番10号 土地家屋調査士 寺島 雅峰 (令和 6 年 7 月 31日作成)	申 請 人	有限会社アーバンプランニング 代表取締役 島田 行浩	縮尺	1 —
-------	--	-------	-------------------------------	----	--------

地 番	326-1, 326-3ないし326-24	地 積 測 量 図	3/6
土地の所在	富山市大泉字中野坪割		

地 番	㊟ 326-12			
測 点	Xn	Yn	(Xn+1 - Xn-1)Yn	距 離
Q42	74378.814	5373.135	-72569.561310	13.63
Q43	74365.177	5372.867	-84912.790068	3.00
Q44	74363.010	5374.945	-12781.619210	10.57
Q45	74362.799	5385.513	43057.176435	8.20
S3	74371.005	5385.680	65215.199120	5.18
K15	74374.908	5382.263	41325.015314	4.53
S2	74378.683	5379.742	21013.272252	6.60
		倍 面 積	346.692533	
		面 積	173.3462665	
		地 積	173.34 m ²	

地 番	㊟ 326-13			
測 点	Xn	Yn	(Xn+1 - Xn-1)Yn	距 離
S3	74371.005	5385.680	-23217.666480	8.20
Q45	74362.799	5385.513	-44936.720472	6.89
S4	74362.661	5392.404	23246.653644	5.54
K14	74367.110	5389.089	44966.558616	5.17
		倍 面 積	58.825308	
		面 積	29.4126540	
		地 積	29.41 m ²	

地 番	㊟ 326-14			
測 点	Xn	Yn	(Xn+1 - Xn-1)Yn	距 離
Q17	74357.984	5326.103	-66672.157354	12.81
Q6	74345.176	5325.845	-70514.187800	3.54
K24	74344.744	5329.364	-788.745872	10.99
Q7	74345.028	5340.351	69157.545450	12.66
Q16	74357.694	5340.603	69192.852468	14.50
		倍 面 積	375.306892	
		面 積	187.6534460	
		地 積	187.65 m ²	

地 番	㊟ 326-8			
測 点	Xn	Yn	(Xn+1 - Xn-1)Yn	距 離
Q24	74380.129	5332.552	-74138.470456	14.13
Q25	74365.995	5332.270	-86947.994620	3.00
Q26	74363.823	5334.345	-12599.722890	9.52
Q27	74363.633	5343.871	85902.726325	16.26
Q37	74379.898	5344.200	88157.923200	11.65
		倍 面 積	374.461559	
		面 積	187.2307795	
		地 積	187.23 m ²	

地 番	㊟ 326-9			
測 点	Xn	Yn	(Xn+1 - Xn-1)Yn	距 離
Q37	74379.898	5344.200	-86319.518400	16.26
Q27	74363.633	5343.871	-88125.776661	11.30
Q28	74363.407	5355.174	85896.990960	16.26
Q35	74379.673	5355.497	87712.329866	5.65
Q36	74379.785	5349.843	1203.714675	5.64
		倍 面 積	367.740440	
		面 積	183.8702200	
		地 積	183.87 m ²	

地 番	㊟ 326-10			
測 点	Xn	Yn	(Xn+1 - Xn-1)Yn	距 離
Q35	74379.673	5355.497	-85875.394395	16.26
Q28	74363.407	5355.174	-88124.743344	9.52
Q29	74363.217	5364.697	10101.724451	3.00
Q30	74365.290	5366.867	87077.417075	14.15
Q31	74379.442	5367.145	77195.646535	11.65
		倍 面 積	374.650322	
		面 積	187.3251610	
		地 積	187.32 m ²	

地 番	㊟ 326-11			
測 点	Xn	Yn	(Xn+1 - Xn-1)Yn	距 離
S1	74388.294	5373.322	29510.284424	4.11
Q41	74384.175	5373.241	-50938.324680	5.36
Q42	74378.814	5373.135	-29509.257420	6.60
S2	74378.683	5379.742	50999.954160	11.55
		倍 面 積	62.656484	
		面 積	31.3282420	
		地 積	31.32 m ²	

作 成 者	富山市田中町一丁目14番10号 土地家屋調査士 寺島 雅峰 (令和 6 年 7 月 31日作成)	申 請 人	有限会社アーバンプランニング 代表取締役 島田 行浩	縮尺	1 /
-------	--	-------	-------------------------------	----	-----

地 番	326-1, 326-3ないし326-24	地 積 測 量 図	4/6
土地の所在	富山市大泉字中野坪割		

地 番	㊦ 326-18			
測 点	Xn	Yn	(Xn+1 - Xn-1)Yn	距 離
Q13	74356.783	5386.194	-55370.074320	10.49
Q10	74346.288	5385.985	-56213.525445	1.70
K26	74346.346	5387.685	2106.584835	3.78
K27	74346.679	5391.452	-6307.998840	14.05
K13	74345.176	5405.431	53454.307159	14.20
S5	74356.568	5396.943	62642.317401	10.75
		倍 面 積	311.610790	
		面 積	155.8053950	
		地 積	155.80 m ²	

地 番	㊦ 326-19			
測 点	Xn	Yn	(Xn+1 - Xn-1)Yn	距 離
Q69	74394.804	5290.637	-15824.295267	0.63
Q70	74394.170	5290.623	-5285.332377	18.19
Q77	74393.805	5308.814	-23141.120226	3.99
Q76	74389.811	5308.731	-37123.955883	2.99
Q75	74386.812	5308.670	-17614.167060	15.87
Q80	74386.493	5324.546	9408.472782	3.00
Q81	74388.579	5326.714	20017.791212	1.67
Q82	74390.251	5326.741	8251.121809	6.01
Q23	74390.128	5332.751	-2490.394717	17.29
Q38	74389.784	5350.041	-3675.478167	17.30
Q33	74389.441	5367.342	4809.138432	1.23
Q34	74390.680	5367.366	12774.331080	15.08
K38	74391.821	5352.327	15425.406414	22.54
K17	74393.562	5329.852	19555.226988	10.44
K18	74395.490	5319.589	19145.200811	15.65
K19	74397.161	5304.028	-3638.563208	13.59
		倍 面 積	593.382623	
		面 積	296.6913115	
		地 積	296.69 m ²	

地 番	㊦ 326-15			
測 点	Xn	Yn	(Xn+1 - Xn-1)Yn	距 離
Q16	74357.694	5340.603	-66122.005743	12.66
Q7	74345.028	5340.351	-65670.296247	14.31
Q8	74345.397	5354.661	66296.057841	12.01
Q15	74357.409	5354.900	65849.205300	14.29
		倍 面 積	352.961151	
		面 積	176.4805755	
		地 積	176.48 m ²	

地 番	㊦ 326-16			
測 点	Xn	Yn	(Xn+1 - Xn-1)Yn	距 離
Q15	74357.409	5354.900	-62705.879000	12.01
Q8	74345.397	5354.661	-62226.515481	15.11
Q9	74345.788	5369.772	62880.030120	11.32
Q14	74357.107	5369.997	62404.735137	15.10
		倍 面 積	352.370776	
		面 積	176.1853880	
		地 積	176.18 m ²	

地 番	㊦ 326-17			
測 点	Xn	Yn	(Xn+1 - Xn-1)Yn	距 離
Q14	74357.107	5369.997	-59043.117015	11.32
Q9	74345.788	5369.772	-59899.806660	6.35
K25	74345.952	5376.129	2688.064500	9.86
Q10	74346.288	5385.985	58335.603535	10.49
Q13	74356.783	5386.194	58273.232886	16.20
		倍 面 積	353.977246	
		面 積	176.9886230	
		地 積	176.98 m ²	

作 成 者	富山市田中町一丁目14番10号 土地家屋調査士 寺島 雅峰 (令和 6 年 7 月 31日作成)	申 請 人	有限会社アーバンプランニング 代表取締役 島田 行浩	縮尺	1 ／ —
-------	--	-------	-------------------------------	----	-------------

地 番	326-1, 326-3ないし326-24	地 積 測 量 図	5/6
土地の所在	富山市大泉字中野坪割		

地 番	㊦ 326-23			
測 点	Xn	Yn	(Xn+1 - Xn-1)Yn	距 離
Q34	74390.680	5367.366	-4776.955740	1.23
Q33	74389.441	5367.342	-34281.213354	5.14
Q32	74384.293	5367.241	-28263.891106	6.00
Q41	74384.175	5373.241	21498.337241	4.11
S1	74388.294	5373.322	33078.170232	2.44
K16	74390.331	5371.961	12817.498946	4.60
		倍 面 積	71.946219	
		面 積	35.9731095	
		地 積	35.97 m ²	


地 番	㊧ 326-20			
測 点	Xn	Yn	(Xn+1 - Xn-1)Yn	距 離
Q70	74394.170	5290.623	-23855.419107	4.87
Q71	74389.296	5290.518	-37218.794130	3.00
Q72	74387.135	5292.601	-12506.416163	10.08
Q73	74386.933	5302.680	14815.687920	2.99
Q79	74389.929	5302.734	15680.184438	2.00
Q78	74389.890	5304.735	-625.958730	3.99
Q76	74389.811	5308.731	20783.681865	3.99
Q77	74393.805	5308.814	23141.120226	18.19
		倍 面 積	214.086319	
		面 積	107.0431595	
		地 積	107.04 m ²	

地 番	㊨ 326-21			
測 点	Xn	Yn	(Xn+1 - Xn-1)Yn	距 離
Q79	74389.929	5302.734	-15680.184438	2.99
Q73	74386.933	5302.680	-16098.936480	1.99
Q74	74386.893	5304.675	15685.923975	2.99
Q78	74389.890	5304.735	16105.175460	2.00
		倍 面 積	11.978517	
		面 積	5.9892585	
		地 積	5.98 m ²	

地 番	㊩ 326-22			
測 点	Xn	Yn	(Xn+1 - Xn-1)Yn	距 離
Q78	74389.890	5304.735	-15479.216730	2.99
Q74	74386.893	5304.675	-16327.789650	3.99
Q75	74386.812	5308.670	15490.699060	2.99
Q76	74389.811	5308.731	16340.274018	3.99
		倍 面 積	23.966698	
		面 積	11.9833490	
		地 積	11.98 m ²	

作 成 者	富山市田中町一丁目14番10号 土地家屋調査士 寺島 雅峰 (令和 6 年 7 月 31日作成)	申 請 人	有限会社アーバンプランニング 代表取締役 島田 行浩	縮尺	1 
-------	--	-------	-------------------------------	----	--

地番	326-1, 326-3ないし326-24	地積測量図	6/6
土地の所在	富山市大泉字中野坪割		

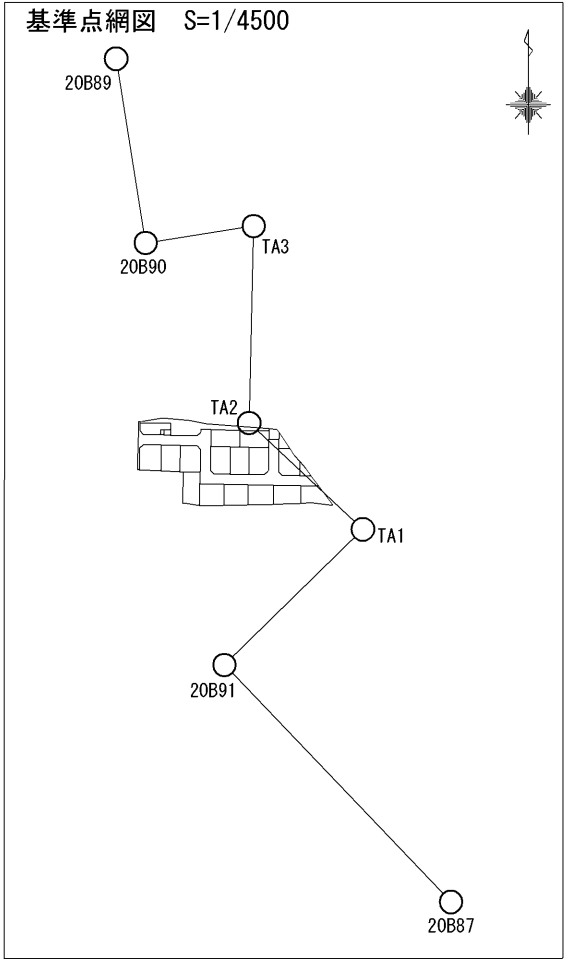

基準点の名称 及び 座標値

基本三角点等の名称		Xn	Yn	標識	備考
20B87	街区基準点	74109.144	5475.769	金属標	令和6年能登半島地震前の基本三角点等の成果に基づき測量 世界測地系（測量成果2011）
20B91	街区基準点	74250.108	5340.841	金属標	
TA1	多角点	74330.818	5423.152	金属鈺	
TA2	多角点	74394.200	5355.397	金属鈺	
TA3	多角点	74511.279	5357.930	金属鈺	
20B90	街区基準点	74501.198	5293.686	金属標	
20B89	街区基準点	74610.869	5276.095	金属標	

令和6年能登半島地震により任意座標として取り扱う

測地系等の記載

測量年月日	令和 6年 7月16日
測地系	世界測地系（測地成果2011）
座標系	VII系
報告書NO	2411140

地番	⑦ 326-24			
測点	Xn	Yn	(Xn+1 - Xn-1)Yn	距離
K20	74394.625	5289.622	-151092.762808	28.39
K55	74366.240	5288.952	-150433.661736	1.11
Q3	74366.182	5290.062	67760.404158	12.86
Q2	74379.049	5290.315	79106.080195	3.00
Q1	74381.135	5292.473	9912.801929	10.58
Q22	74380.922	5303.056	-2343.950752	11.40
Q21	74380.693	5314.454	-2285.215220	9.98
Q20	74380.492	5324.432	-12602.930544	3.00
Q19	74378.326	5326.514	-84526.450666	13.70
Q18	74364.623	5326.237	-108346.313054	6.64
Q17	74357.984	5326.103	-36904.567687	14.50
Q16	74357.694	5340.603	-3070.846725	14.29
Q15	74357.409	5354.900	-3143.326300	15.10
Q14	74357.107	5369.997	-3361.618122	16.20
Q13	74356.783	5386.194	-2903.158566	10.75
S5	74356.568	5396.943	31723.230954	7.59
S4	74362.661	5392.404	33600.069324	6.89
Q45	74362.799	5385.513	1879.544037	10.57
Q44	74363.010	5374.945	12781.619210	3.00
Q43	74365.177	5372.867	84912.790068	13.63
Q42	74378.814	5373.135	102078.818730	5.36
Q41	74384.175	5373.241	29439.987439	6.00
Q32	74384.293	5367.241	-25403.151653	4.85
Q31	74379.442	5367.145	-101991.856435	14.15
Q30	74365.290	5366.867	-87077.417075	3.00
Q29	74363.217	5364.697	-10101.724451	9.52
Q28	74363.407	5355.174	2227.752384	11.30
Q27	74363.633	5343.871	2223.050336	9.52
Q26	74363.823	5334.345	12599.722890	3.00
Q25	74365.995	5332.270	86947.994620	14.13
Q24	74380.129	5332.552	128690.477416	10.00
Q23	74390.128	5332.751	53978.105622	6.01
Q82	74390.251	5326.741	-8251.121809	1.67
Q81	74388.579	5326.714	-20017.791212	3.00
Q80	74386.493	5324.546	-9408.472782	15.87
Q75	74386.812	5308.670	2123.468000	3.99
Q74	74386.893	5304.675	641.865675	1.99
Q73	74386.933	5302.680	1283.248560	10.08
Q72	74387.135	5292.601	12506.416163	3.00
Q71	74389.296	5290.518	37218.794130	4.87
Q70	74394.170	5290.623	29140.751484	0.63
Q69	74394.804	5290.637	2407.239835	1.03
		倍面積	1917.895562	
		面積	958.9477810	
		地積	958.94 m ²	

作成者	富山市田中町一丁目14番10号 土地家屋調査士 寺島 雅峰 (令和 6年 7月 31日作成)	申請人	有限会社アーバンプランニング 代表取締役 島田 行浩	縮尺	1 /
-----	--	-----	-------------------------------	----	-----