

地番	926-4~926-6	地積測量図
土地の所在	射水市二口字轟	

求積表

地 番	① 926-4			
N0	Xn	Yn	Yn+1-Yn-1	Xn・(Yn+1-Yn-1)
K5	515.770	484.152	-17.957	-9261.681890
L3	506.917	481.929	13.453	6819.554401
L2	502.806	497.605	17.957	9028.887342
K4	511.643	499.886	-13.453	-6883.133279
		合 計		-296.373426
		合 計 面 積		148.1867130
		地 積		148.18㎡

地 番	② 926-5			
N0	Xn	Yn	Yn+1-Yn-1	Xn・(Yn+1-Yn-1)
L2	502.806	497.605	-13.415	-6745.142490
L3	506.917	481.929	-17.877	-9062.155209
L5	498.143	479.728	13.415	6682.588345
L4	494.048	495.344	17.877	8832.096096
		合 計		-292.613258
		合 計 面 積		146.3066290
		地 積		146.30㎡

地 番	③ 926-6			
N0	Xn	Yn	Yn+1-Yn-1	Xn・(Yn+1-Yn-1)
L4	494.048	495.344	-13.336	-6588.624128
L5	498.143	479.728	-17.853	-8893.346979
S10	489.228	477.491	13.336	6524.344608
L1	485.218	493.064	17.853	8662.596954
		合 計		-295.029545
		合 計 面 積		147.5147725
		地 積		147.51㎡

総合計面積	442.0081145㎡
-------	--------------

地 番	面 積
① 926-4	148.1867130㎡
② 926-5	146.3066290㎡
③ 926-6	147.5147725㎡

恒久的地物配置図

縮尺 1/2000

○ T2


申請地

○ T1

T1点概略図

T2点概略図

恒久的地物の名称及び座標値				令和7年7月10日測量
符 号	既知点の名称	X	Y	
T 1	金 属 錐	5 3 3. 7 7 6	5 1 1. 5 2 0	
T 2	金 属 錐	5 0 5. 8 0 5	4 9 8. 6 6 3	

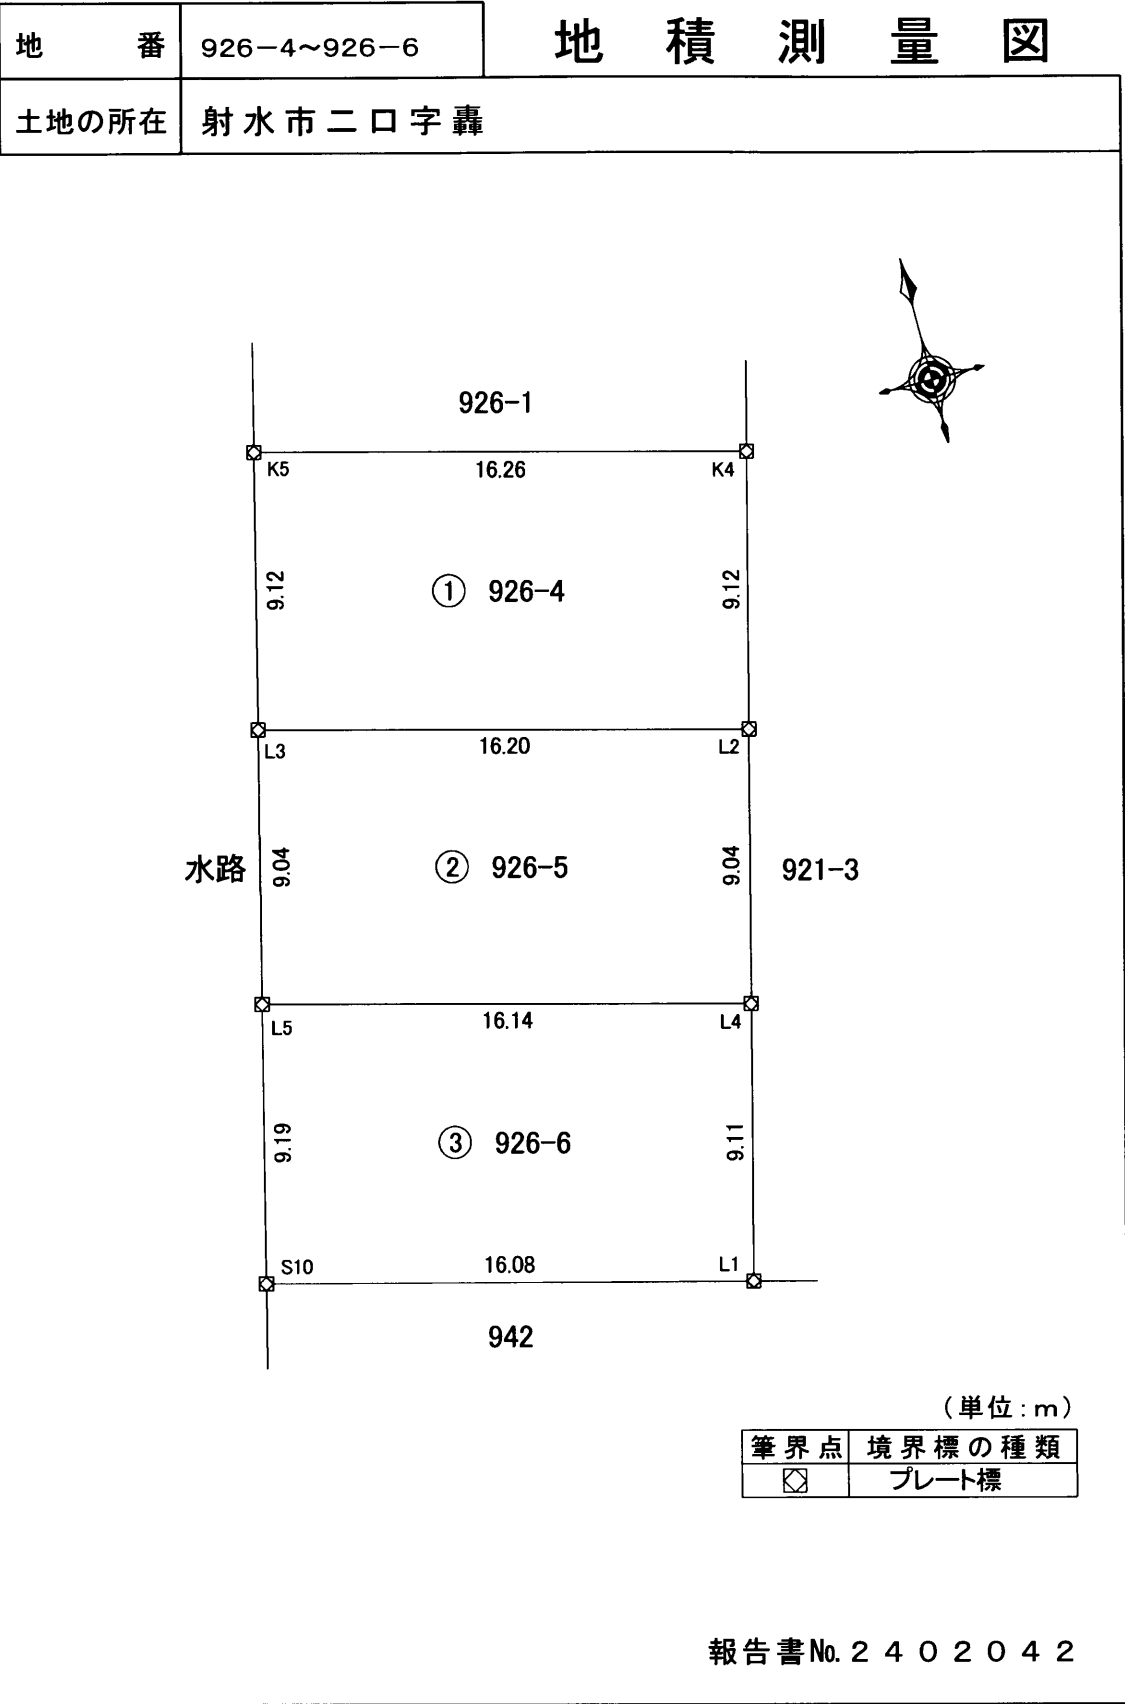

作成者	富山県射水市鷺塚255番地3 土地家屋調査士法人吉森事務所 土地家屋調査士 吉森 茂	申請人	有限会社ア・ライズ 代表取締役 前馬 剛	縮尺	1/250
（令和7年7月10日作成）					