


地 番	318-5ないし318-28	地 積 測 量 図	1/6
土地の所在	富山市大泉字中野坪割		

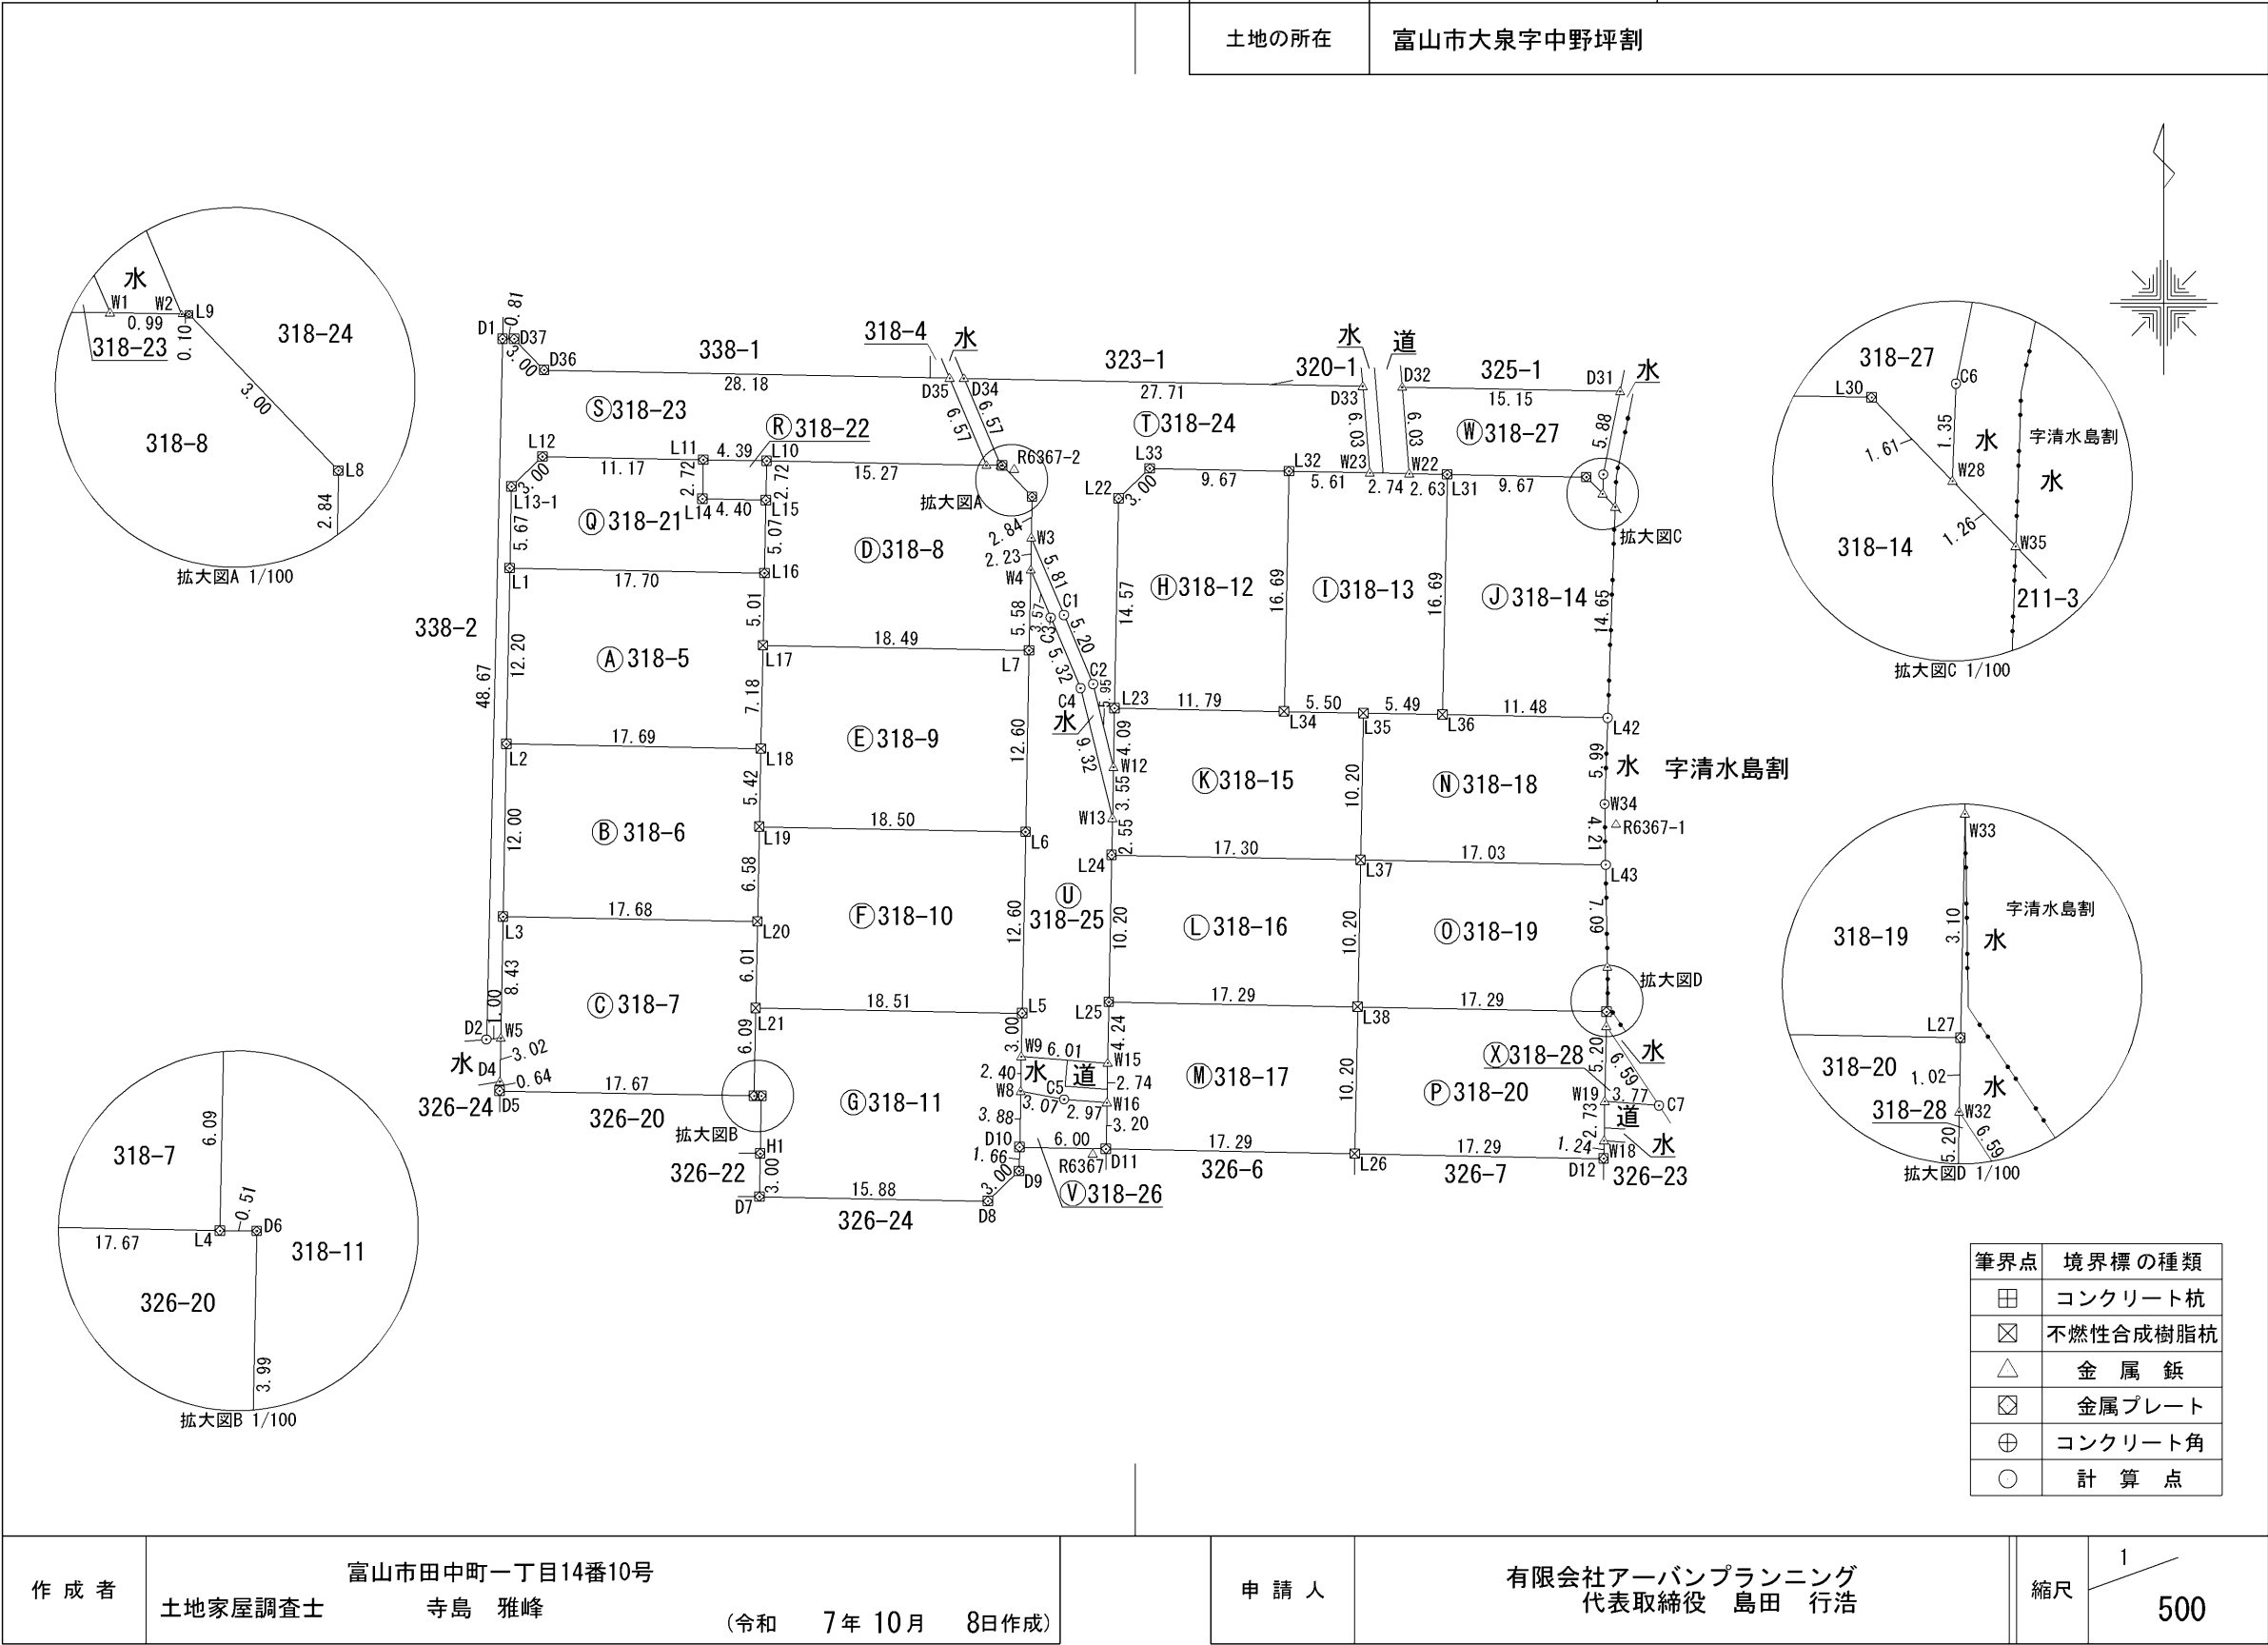

地番	318-5ないし318-28	地積測量図 2/6
土地の所在	富山市大泉字中野坪割	

座 標 求 積 表

地 番	㊦ 318-8			
測 点	Xn	Yn	(Xn+1 - Xn-1)Yn	距 離
L10	74437. 937	5309. 149	-12858. 758878	2. 72
L15	74435. 217	5309. 094	-41384. 387730	5. 07
L16	74430. 142	5308. 993	-53546. 503398	5. 01
L17	74425. 131	5308. 893	-28492. 828731	18. 49
L7	74424. 775	5327. 389	27872. 899248	5. 58
W4	74430. 363	5327. 496	41671. 673712	2. 23
W3	74432. 597	5327. 539	27074. 553198	2. 84
L8	74435. 445	5327. 594	26749. 849474	3. 00
L9	74437. 618	5325. 519	11583. 003825	0. 10
W2	74437. 620	5325. 416	111. 833736	0. 99
W1	74437. 639	5324. 420	1687. 841140	15. 27
		倍 面 積	469. 175596	
		面 積	234. 5877980	
		地 積	234. 58 m ²	

地 番	㊦ 318-9			
測 点	Xn	Yn	(Xn+1 - Xn-1)Yn	距 離
L17	74425. 131	5308. 893	-36227. 885832	7. 18
L18	74417. 951	5308. 750	-66890. 250000	5. 42
L19	74412. 531	5308. 642	-30668. 024834	18. 50
L6	74412. 174	5327. 146	65225. 575624	12. 60
L7	74424. 775	5327. 389	69026. 979273	18. 49
		倍 面 積	466. 394231	
		面 積	233. 1971155	
		地 積	233. 19 m ²	

地 番	㊦ 318-10			
測 点	Xn	Yn	(Xn+1 - Xn-1)Yn	距 離
L19	74412. 531	5308. 642	-33051. 605092	6. 58
L20	74405. 948	5308. 511	-66892. 547111	6. 01
L21	74399. 930	5308. 391	-33835. 684234	18. 51
L5	74399. 574	5326. 903	65222. 600332	12. 60
L6	74412. 174	5327. 146	69023. 830722	18. 50
		倍 面 積	466. 594617	
		面 積	233. 2973085	
		地 積	233. 29 m ²	

地 番	㊦ 318-5			
測 点	Xn	Yn	(Xn+1 - Xn-1)Yn	距 離
L1	74430. 489	5291. 291	-62712. 380932	12. 20
L2	74418. 290	5291. 057	-66339. 272666	17. 69
L18	74417. 951	5308. 750	36317. 158750	7. 18
L17	74425. 131	5308. 893	64720. 714563	5. 01
L16	74430. 142	5308. 993	28445. 584494	17. 70
		倍 面 積	431. 804209	
		面 積	215. 9021045	
		地 積	215. 90 m ²	

地 番	㊦ 318-6			
測 点	Xn	Yn	(Xn+1 - Xn-1)Yn	距 離
L2	74418. 290	5291. 057	-61714. 888848	12. 00
L3	74406. 287	5290. 827	-65299. 386834	17. 68
L20	74405. 948	5308. 511	33146. 342684	6. 58
L19	74412. 531	5308. 642	63719. 629926	5. 42
L18	74417. 951	5308. 750	30573. 091250	17. 69
		倍 面 積	424. 788178	
		面 積	212. 3940890	
		地 積	212. 39 m ²	

地 番	㊦ 318-7			
測 点	Xn	Yn	(Xn+1 - Xn-1)Yn	距 離
L3	74406. 287	5290. 827	-42818. 662911	8. 43
W5	74397. 855	5290. 665	-60620. 439570	3. 02
D4	74394. 829	5290. 607	-19427. 108904	0. 64
D5	74394. 183	5290. 595	-5248. 270240	17. 67
L4	74393. 837	5308. 269	30506. 621943	6. 09
L21	74399. 930	5308. 391	64289. 923401	6. 01
L20	74405. 948	5308. 511	33746. 204427	17. 68
		倍 面 積	428. 268146	
		面 積	214. 1340730	
		地 積	214. 13 m ²	

作 成 者	富山市田中町一丁目14番10号 土地家屋調査士 寺島 雅峰 (令和 7 年 10 月 8日作成)	申 請 人	有限会社アーバンプランニング 代表取締役 島田 行浩	縮尺	1 —
-------	--	-------	-------------------------------	----	--------

地番	318-5ないし318-28	地積測量図	3/6
土地の所在	富山市大泉字中野坪割		

地 番 測 点	㉔ 318-14			
	Xn	Yn	(Xn+1 - Xn-1)Yn	距 離
L31	74437.004	5356.446	-88365.289662	16.69
L36	74420.316	5356.115	-90577.260765	11.48
L42	74420.093	5367.596	77438.307492	14.65
W35	74434.743	5368.118	83511.811726	1.26
W28	74435.650	5367.240	11110.186800	1.61
L30	74436.813	5366.115	7265.719710	9.67
		倍 面 積	383.475301	
		面 積	191.7376505	
		地 積	191.73 m ²	

地 番 測 点	㉕ 318-15			
	Xn	Yn	(Xn+1 - Xn-1)Yn	距 離
L23	74420.758	5333.323	-20613.293395	4.09
W12	74416.664	5333.244	-40793.983356	3.55
W13	74413.109	5333.175	-32564.366550	2.55
L24	74410.558	5333.125	-15396.731875	17.30
L37	74410.222	5350.423	52776.572472	10.20
L35	74420.422	5350.623	55148.871261	5.50
L34	74420.529	5345.115	1795.958640	11.79
		倍 面 積	353.027197	
		面 積	176.5135985	
		地 積	176.51 m ²	

地 番 測 点	㉖ 318-16			
	Xn	Yn	(Xn+1 - Xn-1)Yn	距 離
L24	74410.558	5333.125	-52605.945000	10.20
L25	74400.358	5332.927	-56187.718872	17.29
L38	74400.022	5350.223	52774.599672	10.20
L37	74410.222	5350.423	56372.056728	17.30
		倍 面 積	352.992528	
		面 積	176.4962640	
		地 積	176.49 m ²	

地 番 測 点	㉗ 318-11			
	Xn	Yn	(Xn+1 - Xn-1)Yn	距 離
L21	74399.930	5308.391	-30454.239167	6.09
L4	74393.837	5308.269	-32364.516093	0.51
D6	74393.833	5308.782	-21219.201654	3.99
H1	74389.840	5308.707	-37155.640293	3.00
D7	74386.834	5308.650	-17598.174750	15.88
D8	74386.525	5324.532	9456.368832	3.00
D9	74388.610	5326.692	19980.421692	1.66
D10	74390.276	5326.724	29584.625096	3.88
W8	74394.164	5326.799	33542.853303	2.40
W9	74396.573	5326.845	28818.231450	3.00
L5	74399.574	5326.903	17882.413371	18.51
		倍 面 積	473.141787	
		面 積	236.5708935	
		地 積	236.57 m ²	

地 番 測 点	㉘ 318-12			
	Xn	Yn	(Xn+1 - Xn-1)Yn	距 離
L33	74437.413	5335.776	-10100.623968	3.00
L22	74435.329	5333.606	-88831.207930	14.57
L23	74420.758	5333.323	-78933.180400	11.79
L34	74420.529	5345.115	88001.973360	16.69
L32	74437.222	5345.446	90252.510264	9.67
		倍 面 積	389.471326	
		面 積	194.7356630	
		地 積	194.73 m ²	

地 番 測 点	㉙ 318-13			
	Xn	Yn	(Xn+1 - Xn-1)Yn	距 離
L32	74437.222	5345.446	-88632.840126	16.69
L34	74420.529	5345.115	-89797.932000	5.50
L35	74420.422	5350.623	-1139.682699	5.49
L36	74420.316	5356.115	88815.098930	16.69
L31	74437.004	5356.446	89666.906040	2.63
W22	74437.056	5353.807	567.503542	2.74
W23	74437.110	5351.064	888.276624	5.61
		倍 面 積	367.330311	
		面 積	183.6651555	
		地 積	183.66 m ²	

作 成 者	富山市田中町一丁目14番10号 土地家屋調査士 寺島 雅峰 (令和 7 年 10 月 8日作成)	申 請 人	有限会社アーバンプランニング 代表取締役 島田 行浩	縮尺	1
-------	--	-------	-------------------------------	----	---

地番	318-5ないし318-28	地積測量図 4/6
土地の所在	富山市大泉字中野坪割	

地 番	㊦ 318-20			
測 点	Xn	Yn	(Xn+1 - Xn-1)Yn	距 離
L38	74400.022	5350.223	-52801.350787	10.20
L26	74389.818	5350.022	-56410.631968	17.29
D12	74389.478	5367.316	4841.319032	1.24
W18	74390.720	5367.341	21362.017180	2.73
W19	74393.458	5367.394	42617.108360	5.20
W32	74398.660	5367.496	33434.132584	1.02
L27	74399.687	5367.516	7310.556792	17.29
		倍 面 積	353.151193	
		面 積	176.5755965	
		地 積	176.57 m ²	

地 番	㊦ 318-21			
測 点	Xn	Yn	(Xn+1 - Xn-1)Yn	距 離
L12	74438.240	5293.578	-9867.229392	3.00
L13-1	74436.158	5291.416	-41013.765416	5.67
L1	74430.489	5291.291	-31832.406656	17.70
L16	74430.142	5308.993	25100.918904	5.07
L15	74435.217	5309.094	27384.306852	4.40
L14	74435.300	5304.691	14879.658255	2.72
L11	74438.022	5304.751	15595.967940	11.17
		倍 面 積	247.450487	
		面 積	123.7252435	
		地 積	123.72 m ²	

地 番	㊦ 318-22			
測 点	Xn	Yn	(Xn+1 - Xn-1)Yn	距 離
L11	74438.022	5304.751	-13988.628387	2.72
L14	74435.300	5304.691	-14879.658255	4.40
L15	74435.217	5309.094	14000.080878	2.72
L10	74437.937	5309.149	14892.162945	4.39
		倍 面 積	23.957181	
		面 積	11.9785905	
		地 積	11.97 m ²	

地 番	㊦ 318-17			
測 点	Xn	Yn	(Xn+1 - Xn-1)Yn	距 離
L25	74400.358	5332.927	-20867.743351	4.24
W15	74396.109	5332.845	-37292.585085	2.74
W16	74393.365	5332.792	-31735.445192	3.20
D11	74390.158	5332.729	-18915.189763	17.29
L26	74389.818	5350.022	52772.617008	10.20
L38	74400.022	5350.223	56391.350420	17.29
		倍 面 積	353.004037	
		面 積	176.5020185	
		地 積	176.50 m ²	

地 番	㊦ 318-18			
測 点	Xn	Yn	(Xn+1 - Xn-1)Yn	距 離
L35	74420.422	5350.623	-54009.188562	10.20
L37	74410.222	5350.423	-56339.954190	17.03
L43	74409.892	5367.455	20847.195220	4.21
W34	74414.106	5367.382	54752.663782	5.99
L42	74420.093	5367.596	33332.771160	11.48
L36	74420.316	5356.115	1762.161835	5.49
		倍 面 積	345.649245	
		面 積	172.8246225	
		地 積	172.82 m ²	

地 番	㊦ 318-19			
測 点	Xn	Yn	(Xn+1 - Xn-1)Yn	距 離
L37	74410.222	5350.423	-52808.675010	10.20
L38	74400.022	5350.223	-56364.599305	17.29
L27	74399.687	5367.516	14884.121868	3.10
W33	74402.795	5367.577	54776.123285	7.09
L43	74409.892	5367.455	39864.088285	17.03
		倍 面 積	351.059123	
		面 積	175.5295615	
		地 積	175.52 m ²	

作 成 者	富山市田中町一丁目14番10号 土地家屋調査士 寺島 雅峰 (令和 7 年 10 月 8日作成)	申 請 人	有限会社アーバンプランニング 代表取締役 島田 行浩	縮尺	1
-------	--	-------	-------------------------------	----	---

地番	318-5ないし318-28	地積測量図	5/6
土地の所在	富山市大泉字中野坪割		

地 番	㊸ 318-25			
測 点	Xn	Yn	(Xn+1 - Xn-1)Yn	距 離
C3	74427.067	5328.889	43691.560911	3.57
W4	74430.363	5327.496	-12210.620832	5.58
L7	74424.775	5327.389	-96899.878521	12.60
L6	74412.174	5327.146	-134249.406346	12.60
L5	74399.574	5326.903	-83105.013703	3.00
W9	74396.573	5326.845	-18457.517925	6.01
W15	74396.109	5332.845	20184.818325	4.24
L25	74400.358	5332.927	77055.462223	10.20
L24	74410.558	5333.125	68002.676875	2.55
W13	74413.109	5333.175	61896.829050	9.32
C4	74422.164	5330.963	74409.581554	5.32
		倍 面 積	318.491611	
		面 積	159.2458055	
		地 積	159.24 m ²	

地 番	㊹ 318-26			
測 点	Xn	Yn	(Xn+1 - Xn-1)Yn	距 離
C5	74393.596	5329.822	4258.527778	3.07
W8	74394.164	5326.799	-17684.972680	3.88
D10	74390.276	5326.724	-21338.856344	6.00
D11	74390.158	5332.729	16472.799881	3.20
W16	74393.365	5332.792	18334.138896	2.97
		倍 面 積	41.637531	
		面 積	20.8187655	
		地 積	20.81 m ²	

地 番	㊺ 318-27			
測 点	Xn	Yn	(Xn+1 - Xn-1)Yn	距 離
D32	74443.070	5353.312	-30594.178080	6.03
W22	74437.056	5353.807	-32476.193262	2.63
L31	74437.004	5356.446	-1301.616378	9.67
L30	74436.813	5366.115	-7265.719710	1.61
W28	74435.650	5367.240	1030.510080	1.35
C6	74437.005	5367.288	38220.457848	5.88
D31	74442.771	5368.460	32559.709900	15.15
		倍 面 積	172.970398	
		面 積	86.4851990	
		地 積	86.48 m ²	

地 番	㊻ 318-23			
測 点	Xn	Yn	(Xn+1 - Xn-1)Yn	距 離
D36	74444.249	5293.686	14382.944862	3.00
D37	74446.409	5291.603	11472.195304	0.81
D1	74446.417	5290.789	-257407.466428	48.67
D2	74397.757	5289.669	-256876.905978	1.00
W5	74397.855	5290.665	45129.372450	8.43
L3	74406.287	5290.827	108118.049745	12.00
L2	74418.290	5291.057	128054.161514	12.20
L1	74430.489	5291.291	94544.787588	5.67
L13-1	74436.158	5291.416	41013.765416	3.00
L12	74438.240	5293.578	9867.229392	11.17
L11	74438.022	5304.751	-1607.339553	4.39
L10	74437.937	5309.149	-2033.404067	15.27
W1	74437.639	5324.420	30642.037100	6.57
D35	74443.692	5321.861	35177.501210	28.18
		倍 面 積	476.928555	
		面 積	238.4642775	
		地 積	238.46 m ²	

地 番	㊼ 318-24			
測 点	Xn	Yn	(Xn+1 - Xn-1)Yn	距 離
D34	74443.672	5322.857	-29302.327785	6.57
W2	74437.620	5325.416	-32240.068464	0.10
L9	74437.618	5325.519	-11583.003825	3.00
L8	74435.445	5327.594	-26749.849474	2.84
W3	74432.597	5327.539	-43723.112573	5.81
C1	74427.238	5329.804	-54108.170208	5.20
C2	74422.445	5331.832	-56378.791568	5.95
W12	74416.664	5333.244	-8997.182628	4.09
L23	74420.758	5333.323	99546.473795	14.57
L22	74435.329	5333.606	88831.207930	3.00
L33	74437.413	5335.776	10100.623968	9.67
L32	74437.222	5345.446	-1619.670138	5.61
W23	74437.110	5351.064	31587.330792	6.03
D33	74443.125	5350.568	35110.427216	27.71
		倍 面 積	473.887038	
		面 積	236.9435190	
		地 積	236.94 m ²	

作 成 者	富山市田中町一丁目14番10号 土地家屋調査士 寺島 雅峰 (令和 7 年 10 月 8日作成)	申 請 人	有限会社アーバンプランニング 代表取締役 島田 行浩	縮尺	1
-------	--	-------	-------------------------------	----	---

地番	318-5ないし318-28	地積測量図	6/6
土地の所在	富山市大泉字中野坪割		


基準点の名称 及び 座標値

基本三角点等の名称		X座標	Y座標	標識	備考
20B89	街区基準点	74610.903	5276.069	金属鋳	作成者のパラメータ変換 (noto2024_BL.par)による
20B90	街区基準点	74501.232	5293.660	金属鋳	
R6098	多角点	74491.186	5286.120	金属鋳	
R6088	多角点	74447.065	5290.431	金属鋳	
R6089	多角点	74397.937	5289.346	金属鋳	
R6366	多角点	74379.581	5290.455	金属鋳	
R6367	多角点	74389.755	5331.804	金属鋳	
R6368	多角点	74358.434	5326.713	金属鋳	
R6172	多角点	74357.739	5373.115	金属鋳	
R6362	多角点	74357.138	5401.036	金属鋳	
R6105	多角点	74329.002	5427.048	金属鋳	
R6106	多角点	74314.319	5410.505	金属鋳	
R6107	多角点	74294.230	5389.119	金属鋳	
R6108	多角点	74286.841	5372.440	金属鋳	
20B91	街区基準点	74250.142	5340.815	金属鋳	
R6367-1	多角点	74412.656	5368.177	金属鋳	
R6367-2	多角点	74437.301	5326.348	金属鋳	

地 番	㊗ 318-28			
測 点	Xn	Yn	(Xn+1 - Xn-1)Yn	距 離
W32	74398.660	5367.496	1529.736360	5.20
W19	74393.458	5367.394	-29450.890878	3.77
C7	74393.173	5371.161	27940.779522	6.59
		倍 面 積	19.625004	
		面 積	9.8125020	
		地 積	9.81 m ²	

測地系等の記載

測量年月日	令和 7年 7月 30日
測地系	世界測地系（測地成果2011）
座標系	Ⅶ系
報告書NO	2510750

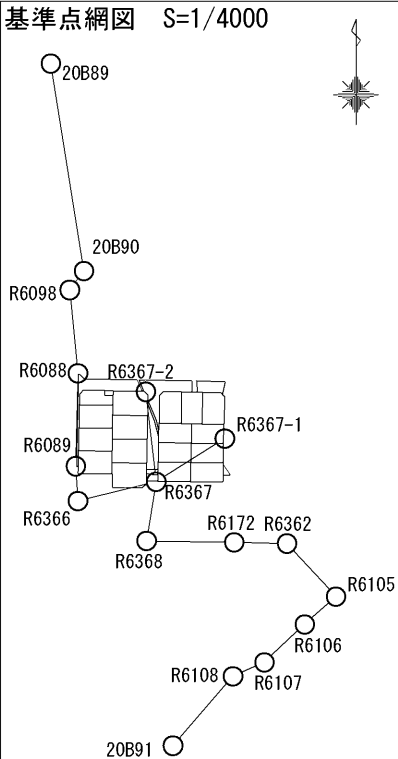

作 成 者	富山市田中町一丁目14番10号			申 請 人	有限会社アーバンプランニング 代表取締役 島田 行浩	縮尺	1 /
	土地家屋調査士	寺島 雅峰	(令和 7年 10月 8日作成)				