


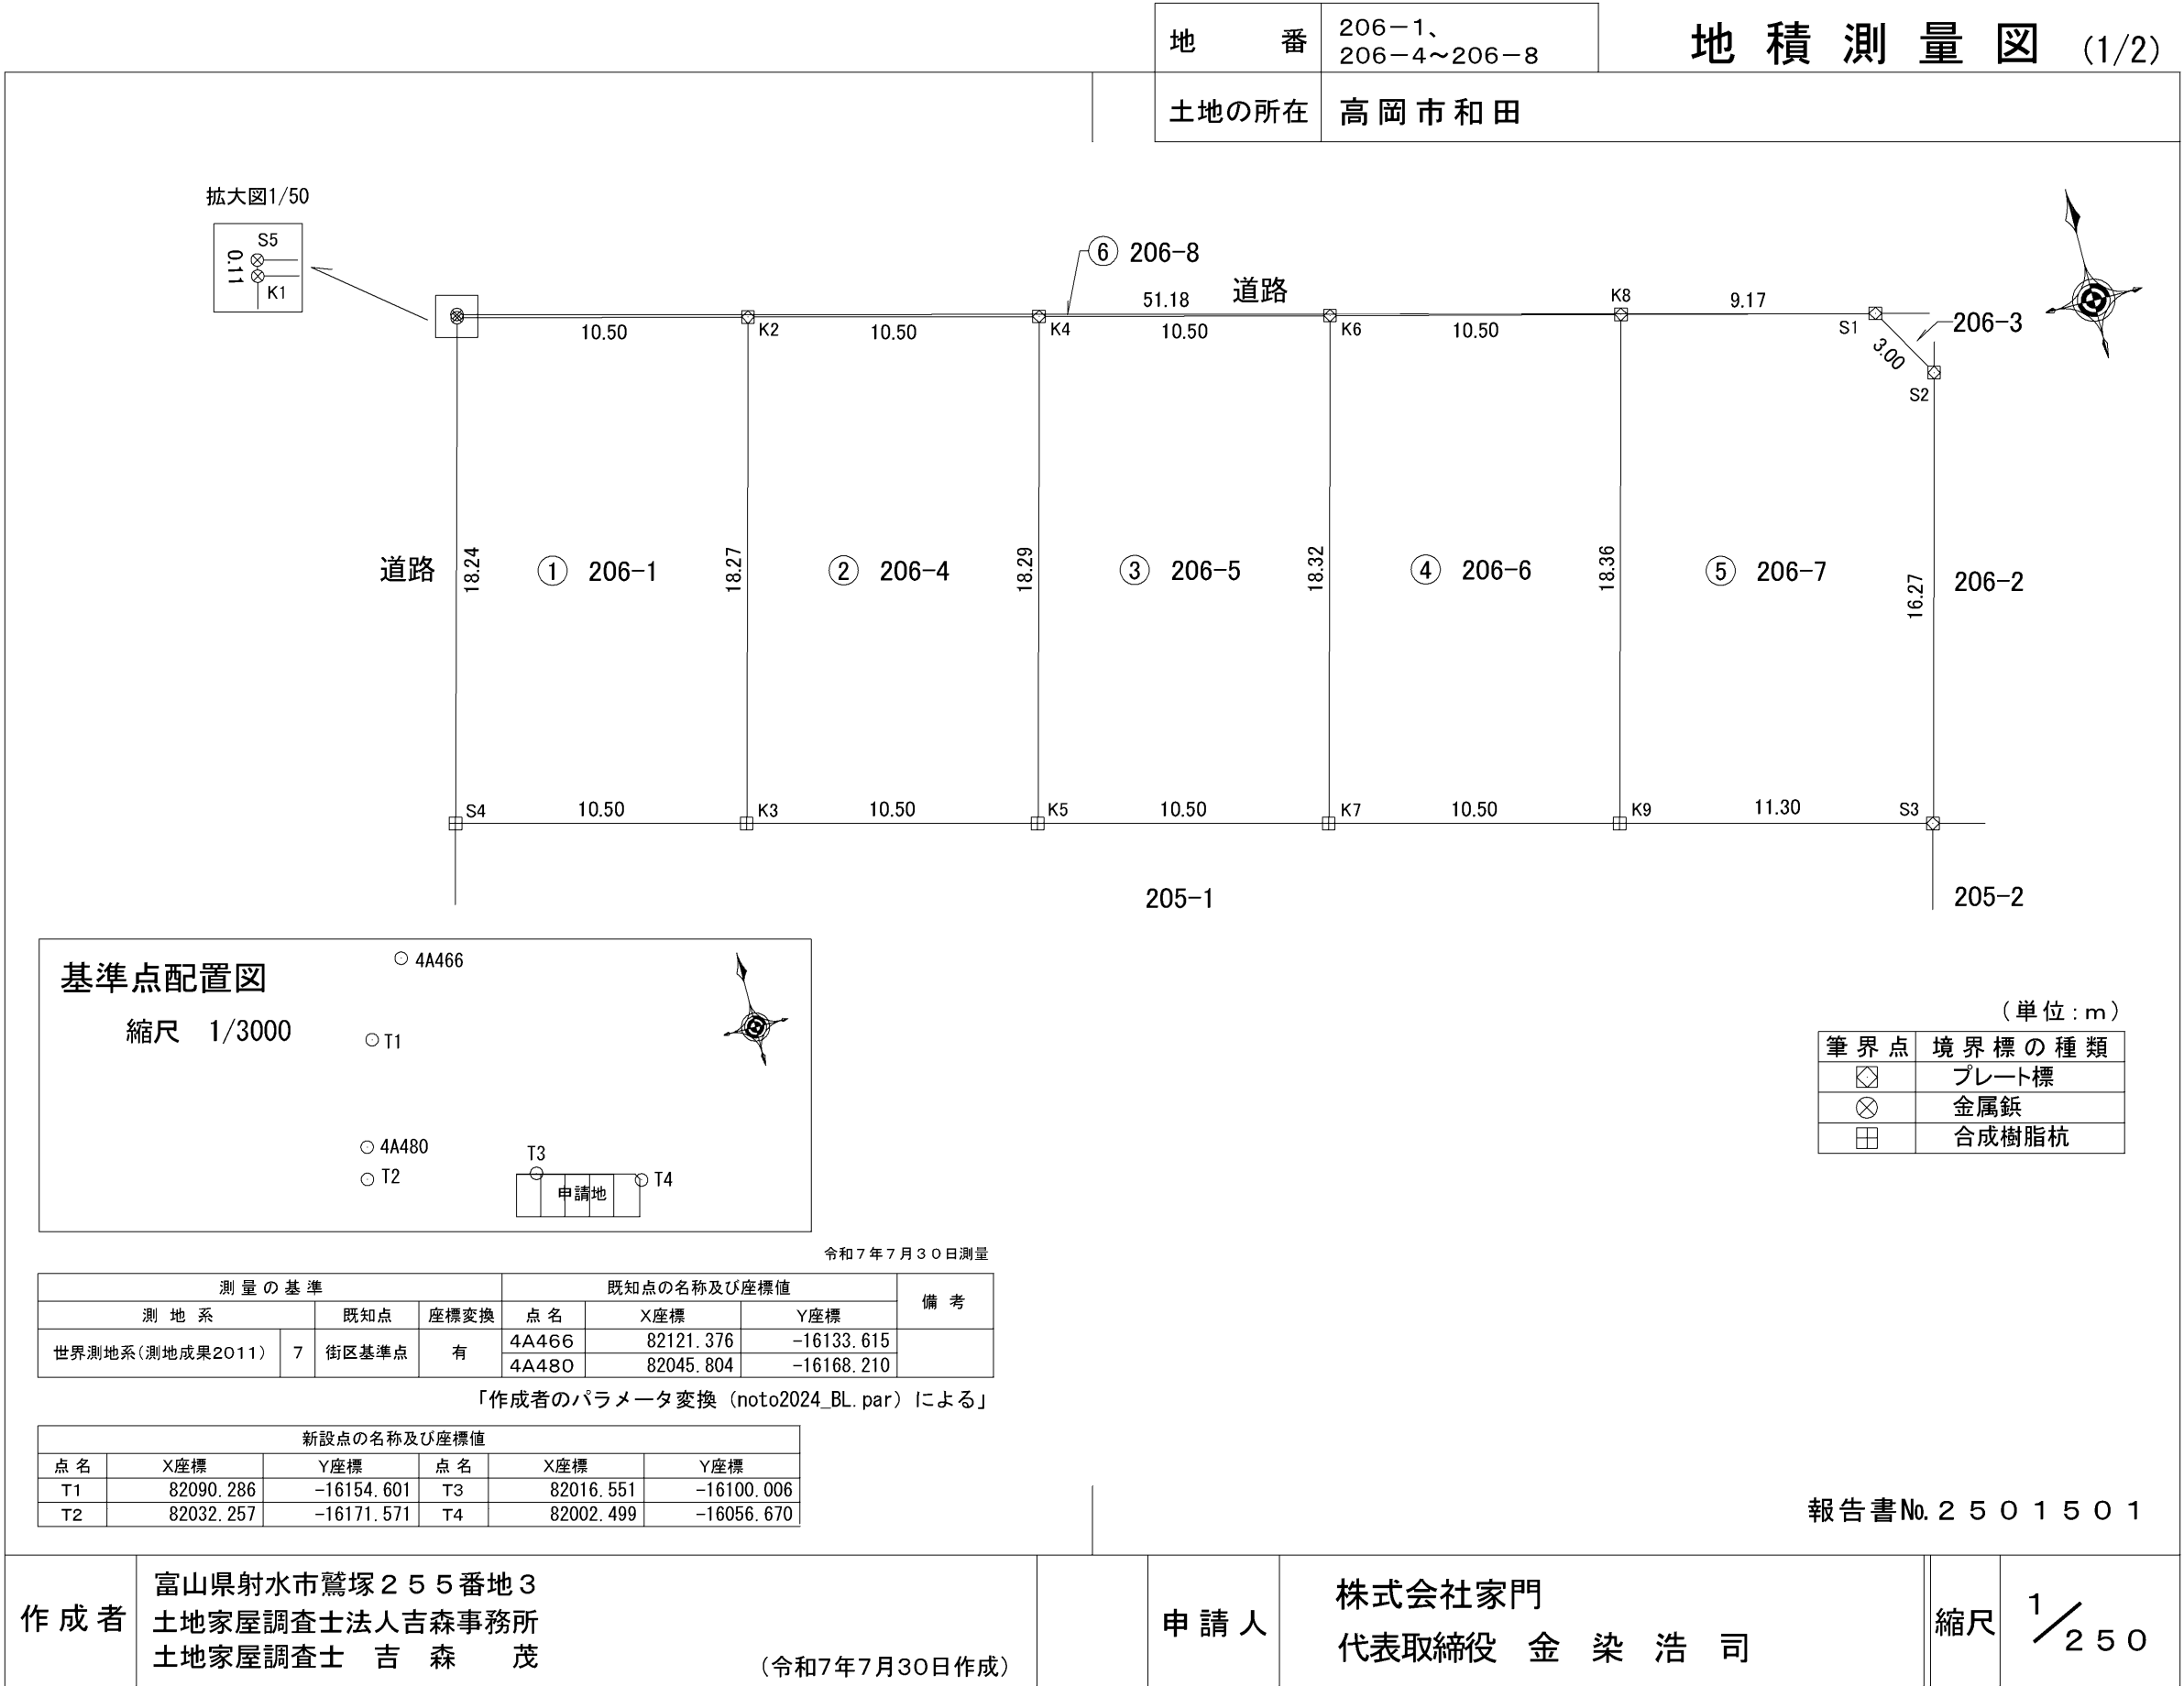

地番	206-1、 206-4~206-8	地 積 測 量 図 (2/2)
土地の所在	高岡市和田	

求積表

地 番	① 206-1			
N0	Xn	Yn	Yn+1-Yn-1	Xn・(Yn+1-Yn-1)
K2	82015.665	-16098.294	5.584	457975.473360
K3	81997.979	-16102.886	-14.766	-1210782.157914
S4	82000.591	-16113.060	-5.584	-457891.300144
K1	82018.252	-16108.470	14.766	1211081.509032
			合 計	383.524334
			合 計 面 積	191.7621670
			地 積	191.76㎡

地 番	② 206-4			
N0	Xn	Yn	Yn+1-Yn-1	Xn・(Yn+1-Yn-1)
K4	82013.073	-16088.118	5.579	457550.934267
K5	81995.367	-16092.715	-14.768	-1210907.579856
K3	81997.979	-16102.886	-5.579	-457466.724841
K2	82015.665	-16098.294	14.768	1211207.340720
			合 計	383.970290
			合 計 面 積	191.9851450
			地 積	191.98㎡

地 番	③ 206-5			
N0	Xn	Yn	Yn+1-Yn-1	Xn・(Yn+1-Yn-1)
K6	82010.495	-16077.938	5.575	457208.509625
K7	81992.755	-16082.543	-14.777	-1211606.940635
K5	81995.367	-16092.715	-5.575	-457124.171025
K4	82013.073	-16088.118	14.777	1211907.179721
			合 計	384.577686
			合 計 面 積	192.2888430
			地 積	192.28㎡

地 番	④ 206-6			
N0	Xn	Yn	Yn+1-Yn-1	Xn・(Yn+1-Yn-1)
K8	82007.922	-16067.757	5.566	456456.093852
K9	81990.144	-16072.372	-14.786	-1212306.269184
K7	81992.755	-16082.543	-5.566	-456371.674330
K6	82010.495	-16077.938	14.786	1212607.179070
			合 計	385.329408
			合 計 面 積	192.6647040
			地 積	192.66㎡

地 番	⑤ 206-7			
N0	Xn	Yn	Yn+1-Yn-1	Xn・(Yn+1-Yn-1)
S2	82003.081	-16057.333	2.563	210173.896603
S1	82005.675	-16058.859	-10.424	-854827.156200
K8	82007.922	-16067.757	-13.513	-1108173.049986
K9	81990.144	-16072.372	6.335	519407.562240
S3	81987.332	-16061.422	15.039	1233007.485948
			合 計	-411.261395
			合 計 面 積	205.6306975
			地 積	205.63㎡

地 番	⑥ 206-8			
N0	Xn	Yn	Yn+1-Yn-1	Xn・(Yn+1-Yn-1)
S5	82018.366	-16108.445	-49.611	-4069013.155626
K1	82018.252	-16108.470	10.151	832567.276052
K2	82015.665	-16098.294	20.352	1669182.814080
K4	82013.073	-16088.118	20.356	1669458.113988
K6	82010.495	-16077.938	20.361	1669815.688695
K8	82007.922	-16067.757	19.079	1564629.143838
S1	82005.675	-16058.859	-40.688	-3336646.904400
			合 計	-7.023373
			合 計 面 積	3.5116865
			地 積	3.51㎡

総合計面積	977.8432430㎡
-------	--------------

地 番	面 積
① 206-1	191.7621670㎡
② 206-4	191.9851450㎡
③ 206-5	192.2888430㎡
④ 206-6	192.6647040㎡
⑤ 206-7	205.6306975㎡
⑥ 206-8	3.5116865㎡

報告書No.2501501

作 成 者	富山県射水市鷺塚255番地3 土地家屋調査士法人吉森事務所 土地家屋調査士 吉 森 茂 (令和7年7月30日作成)	申 請 人	株式会社家門 代表取締役 金 染 浩 司	縮尺	
-------	--	-------	-------------------------	----	--