

地番 246-4, 246-8 地積測量図

土地の所在 高岡市出来田

求積表



地番	① 246-4				
NO	Xn	Yn	Yn+1-Yn-1	Xn・(Yn+1-Yn-1)	
S7	516.077	502.072	18.996	9803.398692	
S10	513.956	501.120	-10.277	-5281.925812	
L7	514.464	491.795	-18.996	-9772.758144	
S8	517.163	482.124	10.277	5314.884151	
合計				63.598887	
合計面積				31.7994435	
地積				31.79	

地番	② 246-8				
NO	Xn	Yn	Yn+1-Yn-1	Xn・(Yn+1-Yn-1)	
S8	517.163	482.124	10.388	5372.289244	
L7	514.464	491.795	-0.717	-368.870688	
S9	515.029	481.407	-9.671	-4980.845459	
合計				22.573097	
合計面積				11.2865485	
地積				11.28	


総合計面積	43.0859920 m ²
-------	---------------------------

地番	面積
① 246-4	31.7994435 m ²
② 246-8	11.2865485 m ²

B点概略図

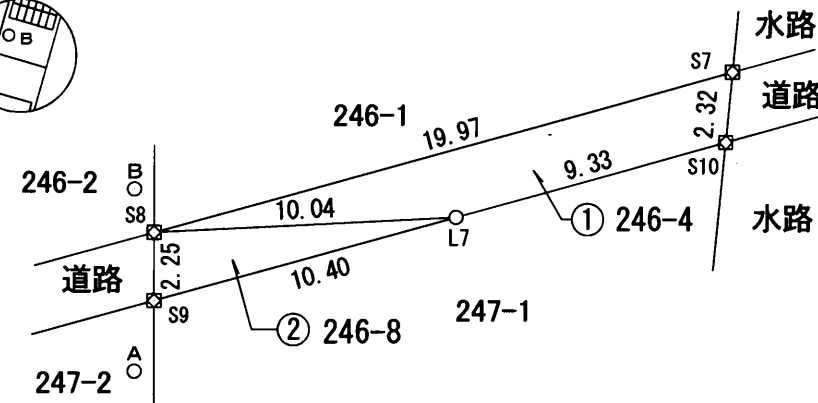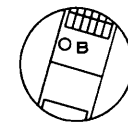

A点概略図

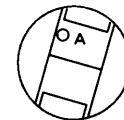

(単位:m)

筆界点	境界標の種類
□	プレート標
○	計算点

恒久的地物の名称及び座標値

令和5年11月10日測量

符号	既知点の名称	X	Y
A	金属板	513.026	480.039
B	金属板	518.731	481.960

報告書No.2302581

作成者

富山県射水市鷺塚255番地3
土地家屋調査士 吉森 茂



令和5年11月10日 作成

申請人

有限会社ア・ライズ
代表取締役 前馬 剛

縮尺

1/250