

地 番	247-4～247-6	地 積 測 量 図
土地の所在	高岡市出来田	

求積表				
地 番	① 247-4			
NO	X _n	Y _n	Y _{n+1} -Y _{n-1}	X _n ・(Y _{n+1} -Y _{n-1})
L8	512.095	500.279	1.950	998.585250
L4	497.634	493.745	-22.874	-11382.880116
L3	503.126	477.405	-12.338	-6207.568588
S9	515.029	481.407	14.390	7411.267310
L7	514.464	491.795	18.872	9708.964608
合 計				528.368464
合 計 面 積				264.1842320
地 積				264.18 m ²

地 番	② 247-5			
NO	X _n	Y _n	Y _{n+1} -Y _{n-1}	X _n ・(Y _{n+1} -Y _{n-1})
L4	497.634	493.745	10.842	5395.347828
L2	485.450	488.247	-20.578	-9989.590100
L1	490.519	473.167	-12.868	-6311.998492
S12	497.100	475.379	4.238	2106.709800
L3	503.126	477.405	18.366	9240.412116
合 計				440.881152
合 計 面 積				220.4405760
地 積				220.44 m ²

地 番	③ 247-6			
NO	X _n	Y _n	Y _{n+1} -Y _{n-1}	X _n ・(Y _{n+1} -Y _{n-1})
L2	485.450	488.247	10.636	5163.246200
K2	475.600	483.803	-18.506	-8801.453600
K1	480.326	469.741	-10.636	-5108.747336
L1	490.519	473.167	18.506	9077.544614
合 計				330.589878
合 計 面 積				165.2949390
地 積				165.29 m ²

総合計面積	649.9197470 m ²
-------	----------------------------


地 番	面 積
① 247-4	264.1842320 m ²
② 247-5	220.4405760 m ²
③ 247-6	165.2949390 m ²

恒久的地物の名称及び座標値 令和5年12月15日測量

符 号	既知点の名称	X	Y
A	金 属 鈛	513.026	480.039
D	金 属 鈛	487.829	471.629

報告書No.2302582

作成者	富山県射水市鷺塚255番地3 土地家屋調査士 吉 森 茂 令和5年12月15日 作成)
-----	---

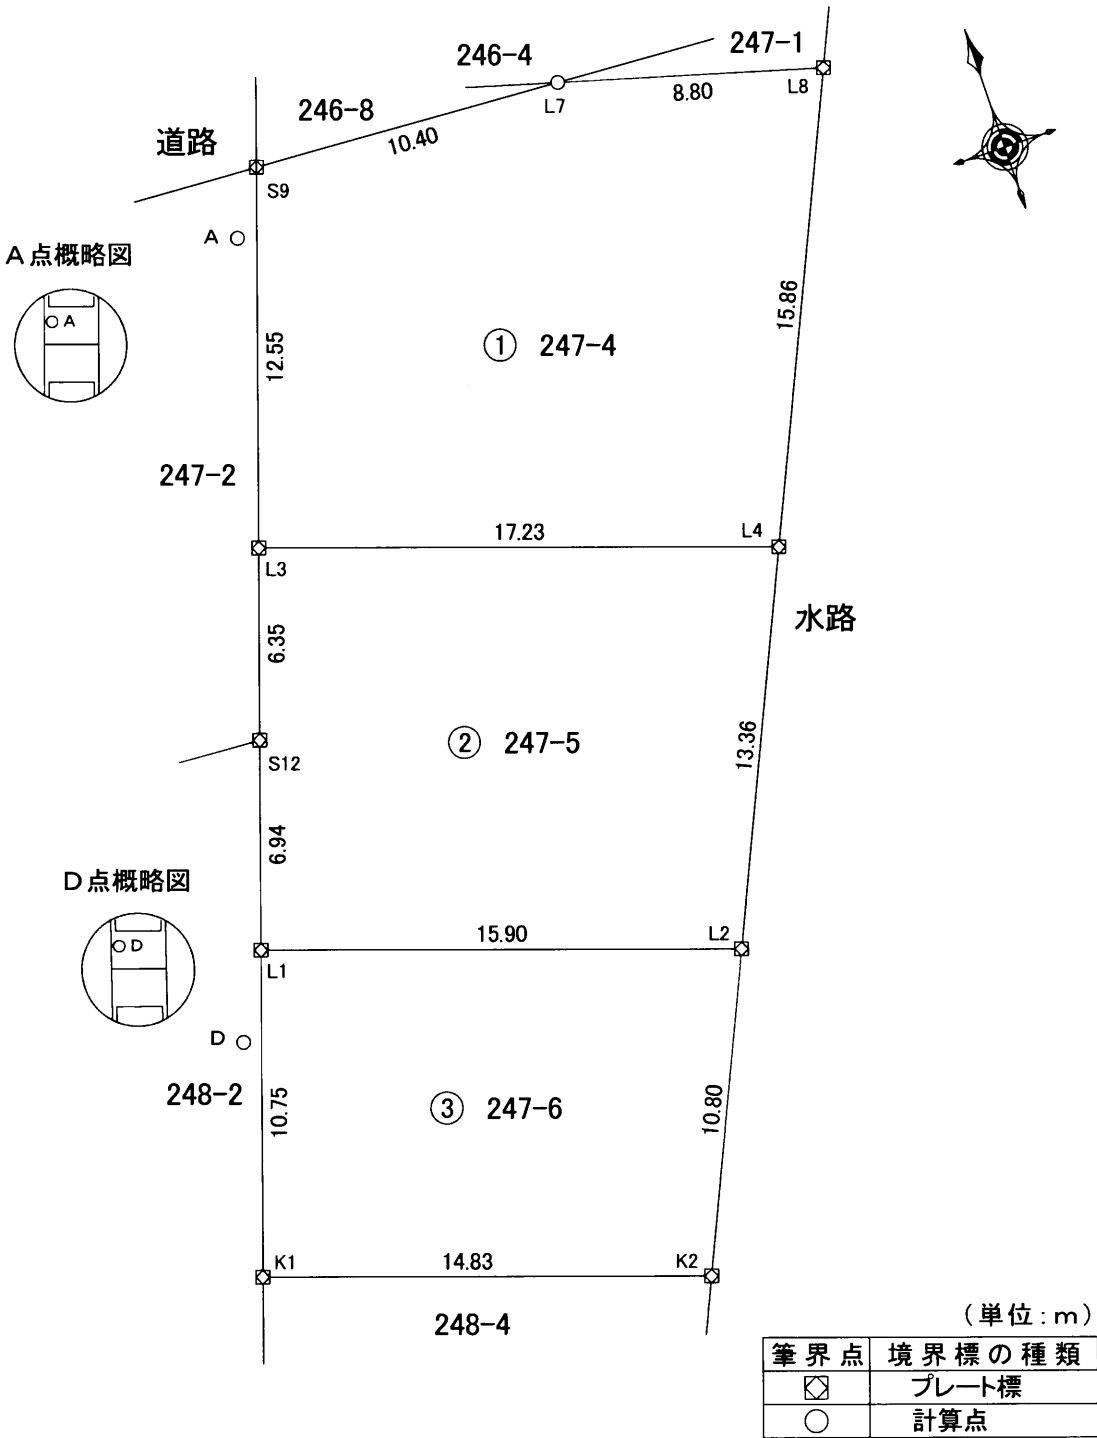

申請人	有限会社ア・ライズ 代表取締役 前 馬 剛	縮尺	1/250
-----	--------------------------	----	-------