


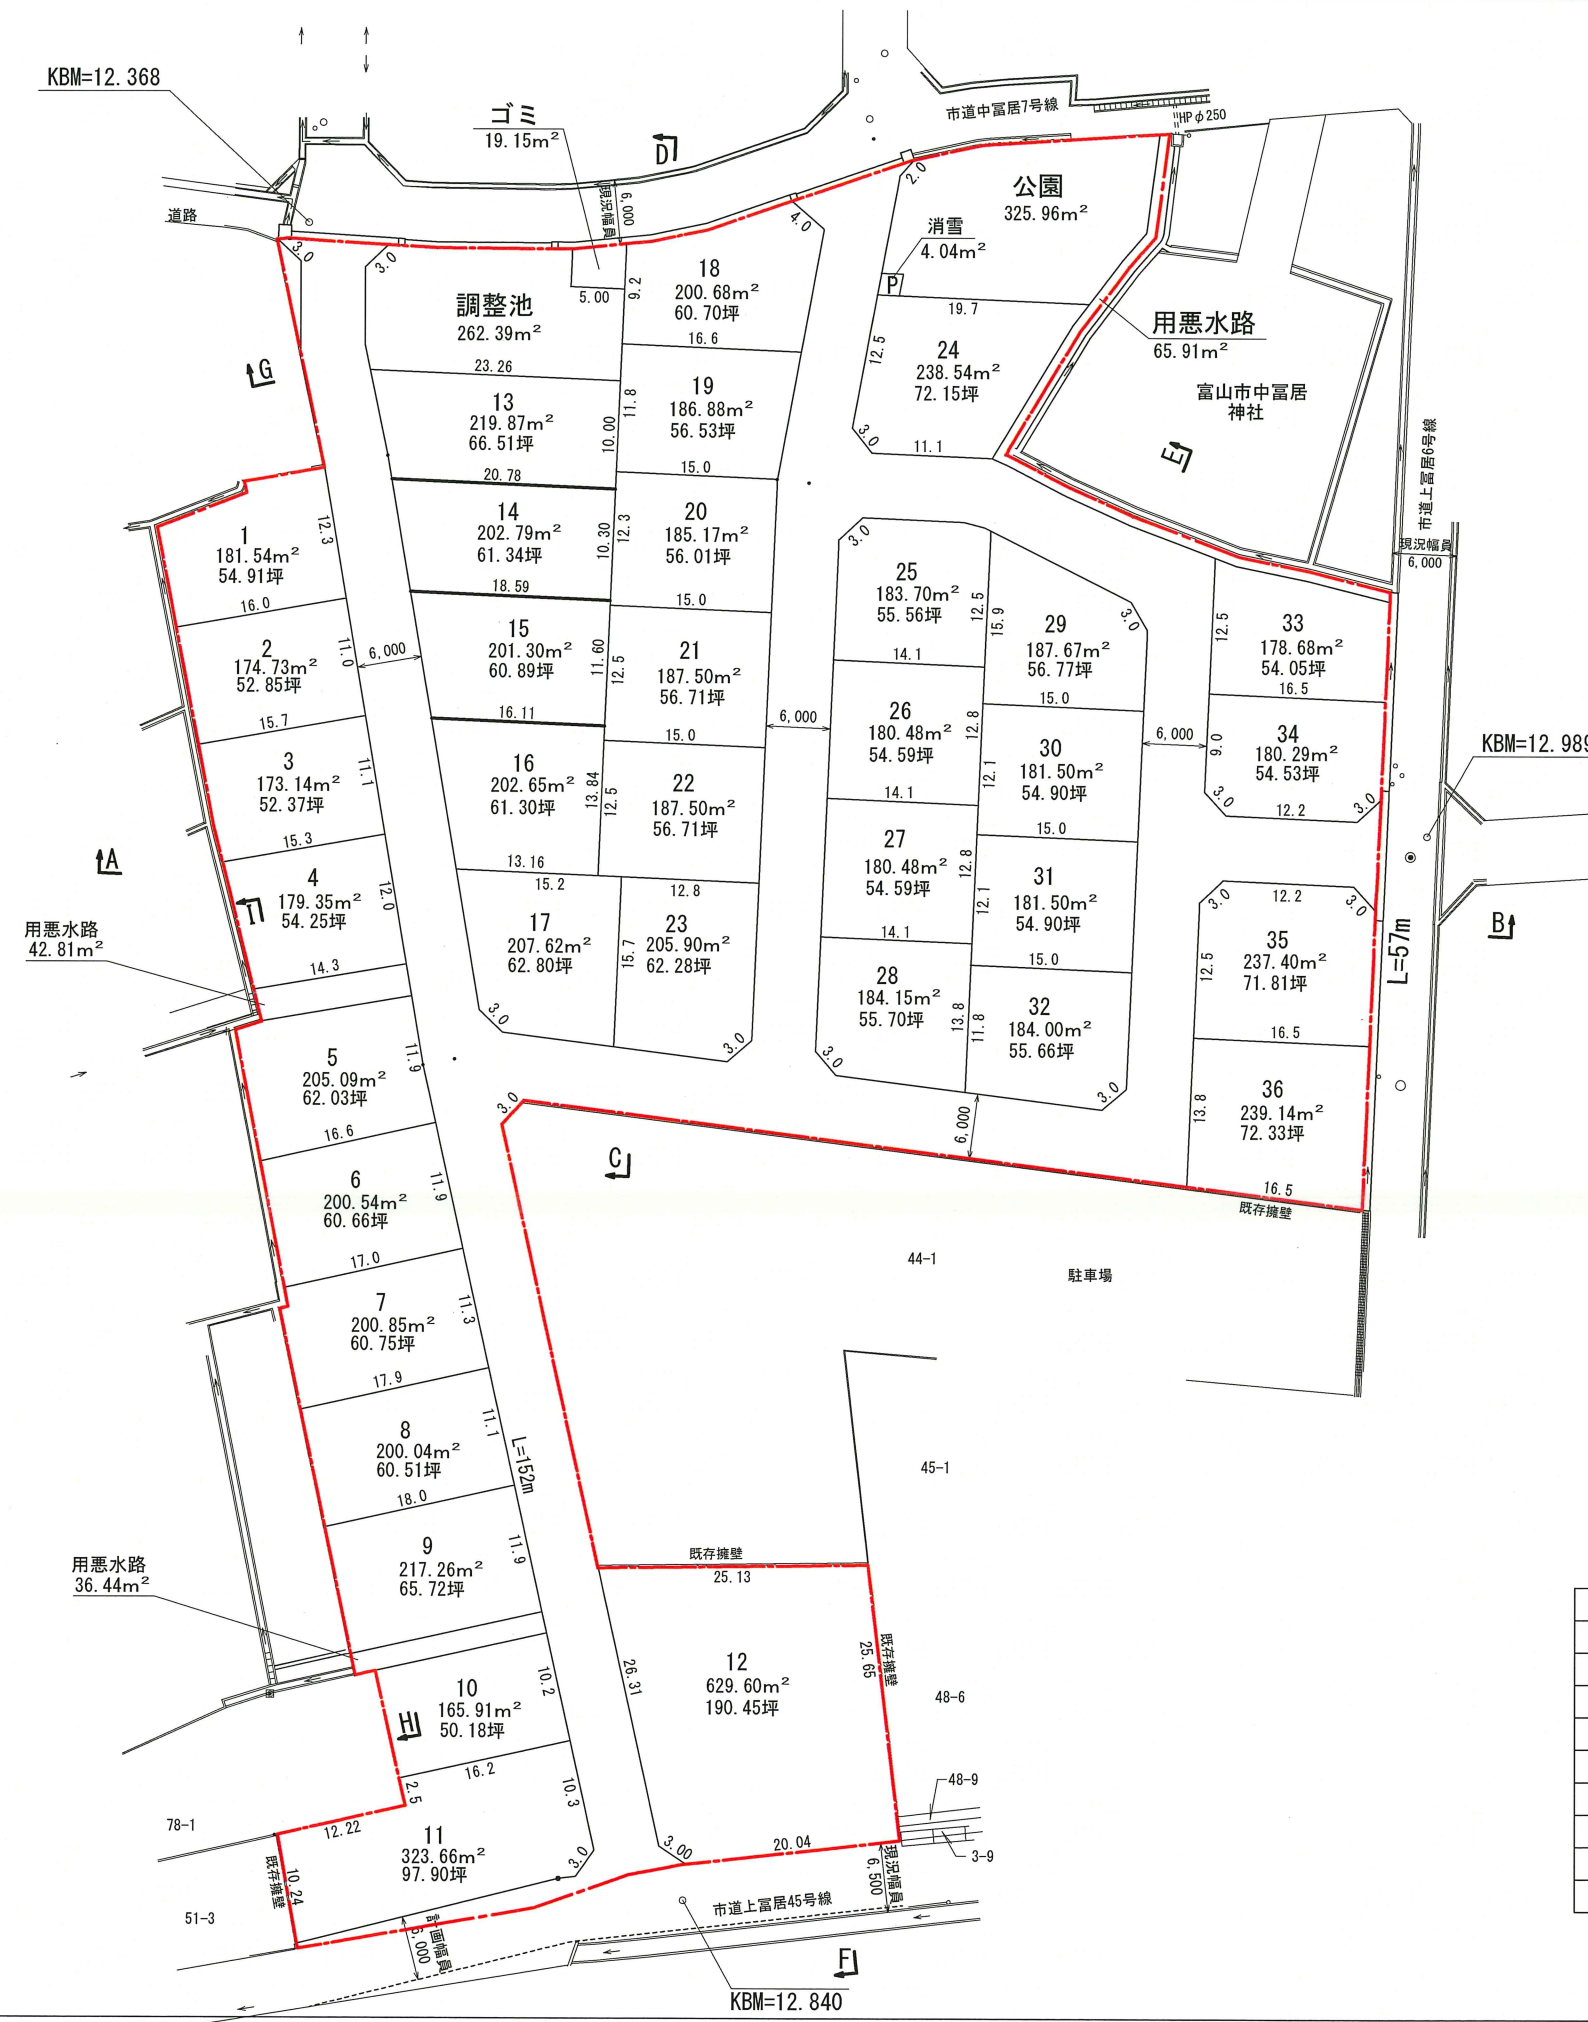

区画面積

名称	面積(m2)	面積(坪)	割合(%)	箇所	備考
分譲宅地	7,577.37	2,292.15	69.88%		
道路	2,510.07	759.29	23.14%		
ゴミ用地	19.15	5.79	0.18%		
井戸消雪	4.04	1.22	0.04%		
調整池	262.39	79.37	2.42%		
公園	325.96	98.60	3.00%		
用悪水路	145.16	43.91	1.34%		
開発面積	10,844.14	3,280.35	100.00%		

坪=3.30578m2

開発区域

アルカス設計

アルカスコーポレーション株式会社
http://arcus-corp.com
富山県南砺市長源寺99番地 TEL(0763)22-1820

工事名	富山市上富居二丁目地内宅地造成工事		設計	承認	番号 (-)	印
図面名	土地利用計画図 案	作成日 R7.1.20	縮尺 1/700	管理一級建築士	第362619号	横川友子