


地積測量図 1/6

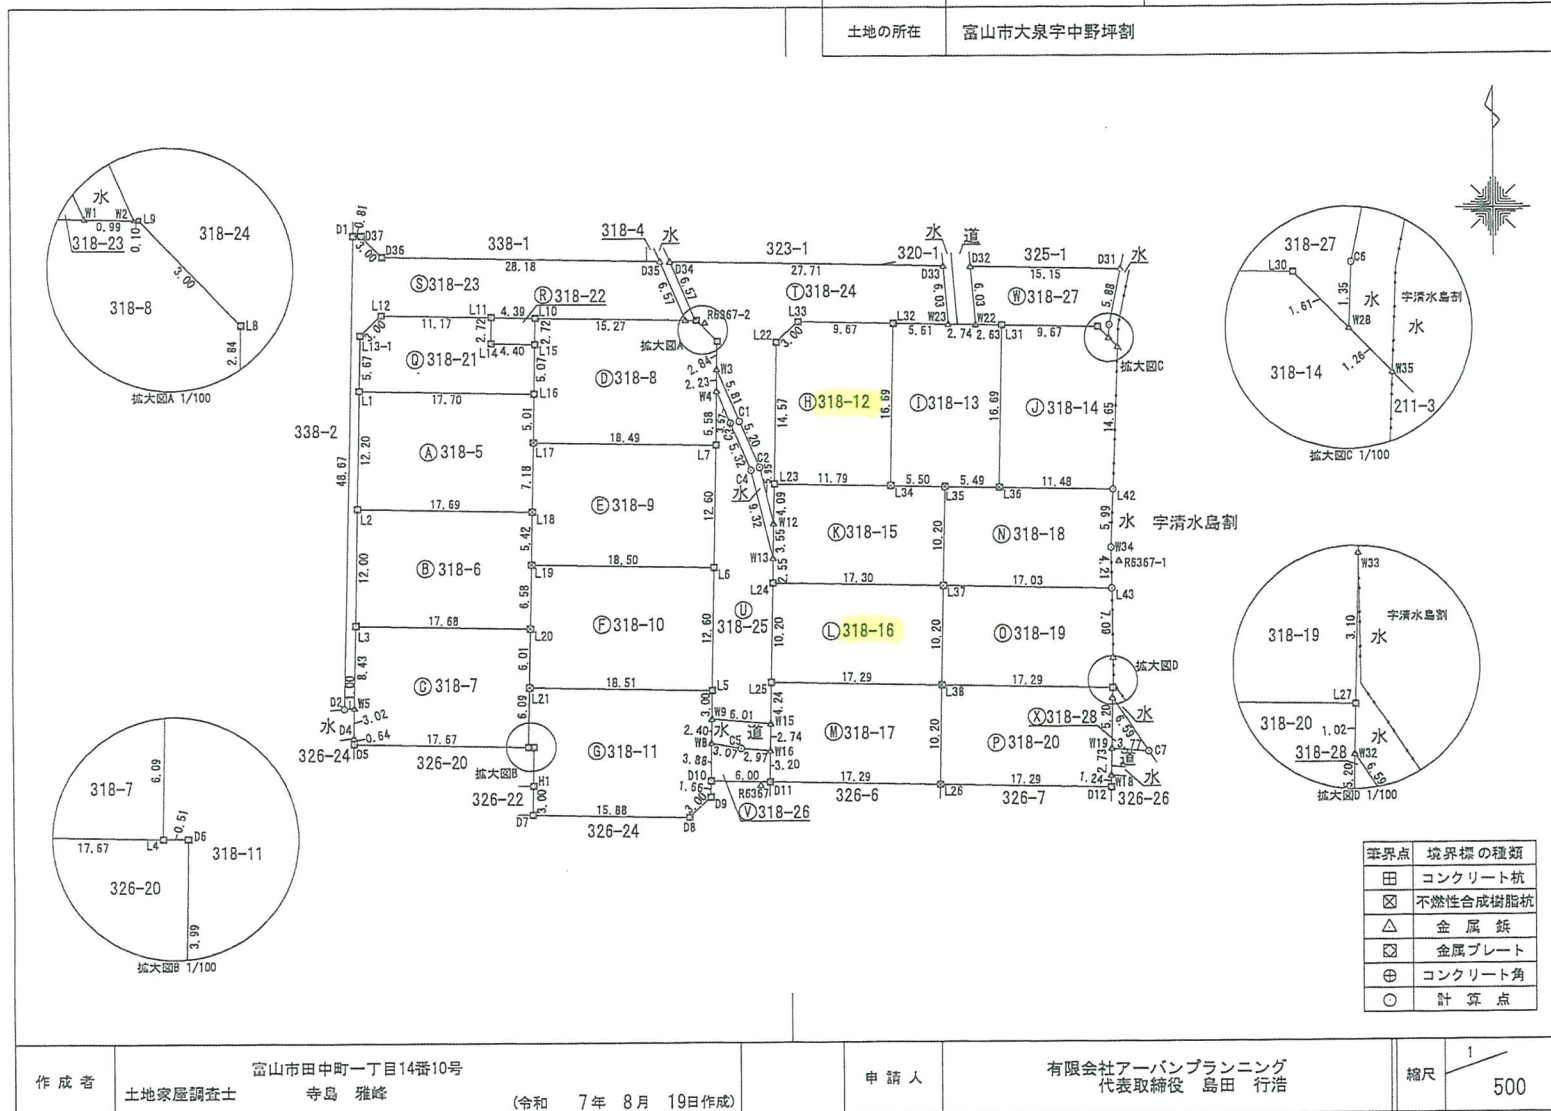

地番	318-5ないし318-28	地積測量図	3/6
土地の所在	富山市大泉字中野坪割		

地番	㊦ 318-11			
測点	Xn	Yn	(Xn+1 - Xn-1)Yn	距離
L21	74399.930	5308.391	-30454.239167	6.09
L4	74393.837	5308.269	-32364.516093	0.51
D6	74393.833	5308.782	-21219.201654	3.99
H1	74389.840	5308.707	-37155.640293	3.00
D7	74386.834	5308.650	-17598.174750	15.88
D8	74386.525	5324.532	9456.368832	3.00
D9	74388.610	5326.692	19980.421692	1.66
D10	74390.276	5326.724	29584.625096	3.88
W8	74394.164	5326.799	33542.853303	2.40
W9	74396.573	5326.845	28818.231450	3.00
L5	74399.574	5326.903	17882.413371	18.51
		倍面積	473.141787	
		面積	236.5708935	
		地積	236.57	m ²

地番	㊨ 318-12			
測点	Xn	Yn	(Xn+1 - Xn-1)Yn	距離
L33	74437.413	5335.776	-10100.623968	3.00
L22	74435.329	5333.606	-88831.207930	14.57
L23	74420.758	5333.323	-78933.180400	11.79
L34	74420.529	5345.115	88001.973360	16.69
L32	74437.222	5345.446	90252.510264	9.67
		倍面積	389.471326	
		面積	194.7356630	
		地積	194.73	m ²

地番	㊩ 318-13			
測点	Xn	Yn	(Xn+1 - Xn-1)Yn	距離
L32	74437.222	5345.446	-88632.840126	16.69
L34	74420.529	5345.115	-89797.932000	5.50
L35	74420.422	5350.623	-1139.682699	5.49
L36	74420.316	5356.115	88815.088930	16.69
L31	74437.004	5355.446	89666.906040	2.63
W22	74437.056	5353.807	567.503542	2.74
W23	74437.110	5351.064	888.276624	5.61
		倍面積	367.330311	
		面積	183.6651555	
		地積	183.66	m ²

作成者	富山市田中町一丁目14番10号 土地家屋調査士 寺島 雅峰 (令和 7年 8月 19日作成)		
申請人	有限会社アーバンプランニング 代表取締役 島田 行浩		
縮尺	1		

地 番	211-1 211-4ないし211-7
-----	------------------------

地 積 測 量 図 1/2


土地の所在 富山市大泉字清水島割

座 標 求 積 表

地 番	① 211-1			
測 点	Xn	Yn	(Xn+1 - Xn-1) Yn	距 離
L39	74423.535	5373.988	-55045.759084	10.60
L40	74412.937	5373.779	-58676.292901	16.29
P1	74412.616	5390.074	12440.290792	2.74
D21	74415.245	5390.861	32754.871436	3.51
D22	74418.692	5391.571	42782.115885	4.49
D23	74423.180	5391.781	26112.395383	17.79
		倍 面 積	367.621511	
		面 積	183.8107555	
		地 積	183.81	m ²

地 番	② 211-4			
測 点	Xn	Yn	(Xn+1 - Xn-1) Yn	距 離
L40	74412.937	5373.779	-56306.456362	10.80
L41	74402.138	5373.567	-59571.363762	14.59
P2	74401.851	5388.164	52055.052404	10.08
D20	74411.799	5389.829	58021.509185	0.85
P1	74412.616	5390.074	6133.904212	16.29
		倍 面 積	332.645677	
		面 積	166.3228385	
		地 積	166.32	m ²

地 番	③ 211-5			
測 点	Xn	Yn	(Xn+1 - Xn-1) Yn	距 離
L41	74402.138	5373.567	-46948.854879	9.02
W40	74393.114	5373.389	-57038.524235	1.59
W37	74391.523	5373.358	-11106.730986	0.57
W39	74391.047	5373.676	-763.061992	0.92
W42	74391.381	5374.541	220.356181	11.97
D18	74391.088	5386.508	5375.734984	1.29
D19	74392.379	5386.579	57975.749777	9.60
P2	74401.851	5388.164	52583.092476	14.59
		倍 面 積	297.761326	
		面 積	148.8806630	
		地 積	148.88	m ²

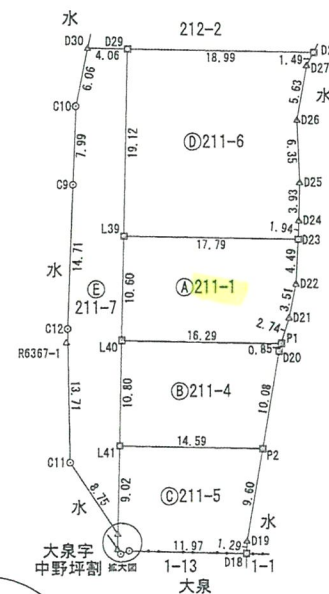

R6367 42.98



筆界点	境界標の種類
田	コンクリート杭
区	不燃性合成樹脂杭
△	金 属 錐
区	金属プレート
⊕	コンクリート角
○	計 算 点

作 成 者

富山市田中町一丁目14番10号
土地家屋調査士 寺島 雅峰

(令和 7 年 8 月 20日作成)

申 請 人

有限会社アーバンプランニング
代表取締役 島田 行浩

縮 尺

1
500