

地 番	244-1、 244-4～244-7	地 積 測 量 図	1/2
土地の所在	富 山 市 安 養 坊 字 道 心		

座 標 求 積 表


地 番 ① 244-1				
測 点	Xn	Yn	(Xn+1 - Xn-1)Yn	距 離
S7	78753.229	2299.832	-89.693448	0.34
S8	78752.944	2299.645	-10143.734095	8.32
B4	78748.818	2306.872	89.968008	5.80
S35	78752.983	2302.824	10157.756664	3.00
			倍 面 積	14.297129
			面 積	7.1485645
			地 積	7.14 m ²

地 番 ② 244-4				
測 点	Xn	Yn	(Xn+1 - Xn-1)Yn	距 離
S6	78761.597	2305.490	-12387.397770	10.10
S7	78753.229	2299.832	-19810.752848	3.00
S35	78752.983	2302.824	-10157.756664	5.80
B4	78748.818	2306.872	-21070.968848	10.02
S7	78743.849	2315.576	-14076.386504	2.22
S6	78742.739	2317.506	-18887.673900	14.18
B5	78735.699	2329.819	-17559.845803	1.00
S36	78735.202	2330.688	10989.193920	6.00
S37	78740.414	2333.663	19112.699970	5.99
S38	78743.392	2328.465	17456.502105	4.60
S39	78747.911	2327.596	15145.667172	4.00
S40	78749.899	2324.125	1036.559750	4.60
S41	78748.357	2319.783	2208.433416	5.01
B2	78750.851	2315.430	12162.953790	5.54
S43	78753.610	2310.616	17909.584616	6.98
S44	78758.602	2305.728	18415.849536	3.00
			倍 面 積	486.661938
			面 積	243.3309690
			地 積	243.33 m ²

地 番 ③ 244-5				
測 点	Xn	Yn	(Xn+1 - Xn-1)Yn	距 離
K1	78768.309	2309.076	43900.152912	3.94
40	78764.673	2307.556	-15488.315872	3.70
S6	78761.597	2305.490	-13996.629790	3.00
S44	78758.602	2305.728	-18415.849536	6.98
S43	78753.610	2310.616	-17909.584616	5.54
B2	78750.851	2315.430	-12162.953790	5.01
S41	78748.357	2319.783	-2208.433416	4.60
S40	78749.899	2324.125	-1036.559750	4.00
S39	78747.911	2327.596	-15145.667172	4.60
S38	78743.392	2328.465	-17456.502105	5.99
S37	78740.414	2333.663	-4919.361604	1.00
B7	78741.284	2334.159	-8657.395731	9.21
B8	78736.705	2342.155	10251.612435	11.04
K2	78745.661	2348.616	74225.660064	45.56
			倍 面 積	980.172029
			面 積	490.0860145
			地 積	490.08 m ²

報告書NO.2351066

作 成 者	富 山 県 富 山 市 水 橋 大 町 8 番 地 2 土 地 家 屋 調 査 士 島 田 洋	(令和 5 年 5 月 18 日作成)
-------	--	---------------------

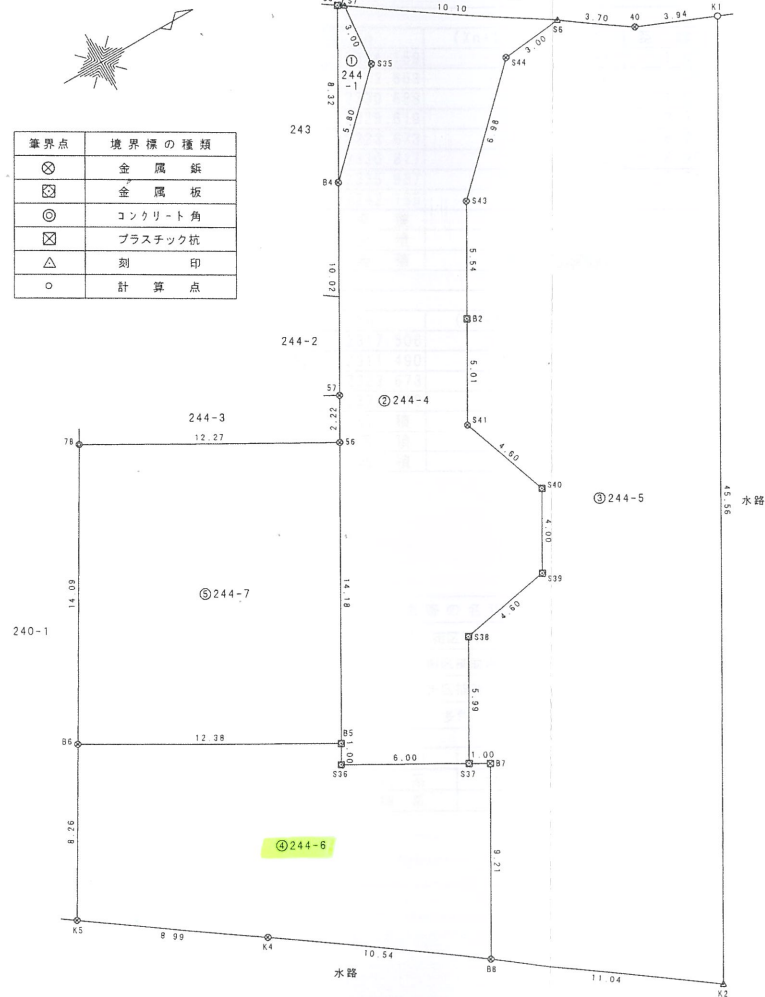

申 請 人	有 限 会 社 佐 々 木 代 表 取 締 役 佐 々 木 馨 一	縮 尺	1 250
-------	--------------------------------------	-----	----------


地 番	244-1、 244-4～244-7
-----	-----------------------

地 積 測 量 図 2/2

土地の所在	富山市安養坊字道心
-------	-----------

地 番	④ 244-6			
測 点	X _n	Y _n	(X _{n+1} - X _{n-1})Y _n	距 離
B7	78741.284	2334.159	8657.395731	1.00
S37	78740.414	2333.663	-14193.338366	6.00
S36	78735.202	2330.688	-10989.193920	1.00
B5	78735.699	2329.819	-23887.634207	12.38
B6	78724.949	2323.673	-34638.993411	8.26
K5	78720.792	2330.817	7472.599302	8.99
K4	78728.155	2335.987	37172.561131	10.54
B8	78736.705	2342.155	30750.152995	9.21
		倍 面 積	343.549255	
		面 積	171.7746275	
		地 積	171.77	m ²

地 番	⑤ 244-7			
測 点	X _n	Y _n	(X _{n+1} - X _{n-1})Y _n	距 離
56	78742.739	2317.506	-8482.071960	12.27
78	78732.039	2311.490	-41121.407100	14.09
B6	78724.949	2323.673	8504.643180	12.38
B5	78735.699	2329.819	41447.480010	14.18
		倍 面 積	348.644130	
		面 積	174.3220650	
		地 積	174.32	m ²

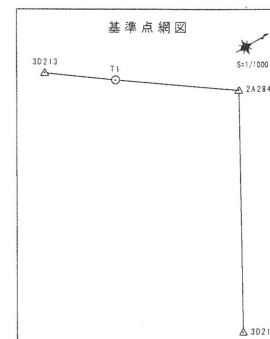

基本三角点等の名称		X座標	Y座標	備考
2A284	街区節点	78782.997	2318.633	金属板
3D212	街区補助点	78761.015	2358.423	金属板
3D213	街区補助点	78752.992	2297.710	金属板
T1	多角点	78763.833	2305.452	金属板

測量年月日	令和5年5月1日
測 地 系	世界測地系(測地成果2011)
座 標 系	VII系

作成者	富山県富山市水橋大町8番地2 土地家屋調査士 島田 洋	(令和 5 年 5 月 18 日作成)
-----	--------------------------------	---------------------

申請人	有限会社 佐々木 代表取締役 佐々木 馨一	縮尺 1
-----	--------------------------	------