

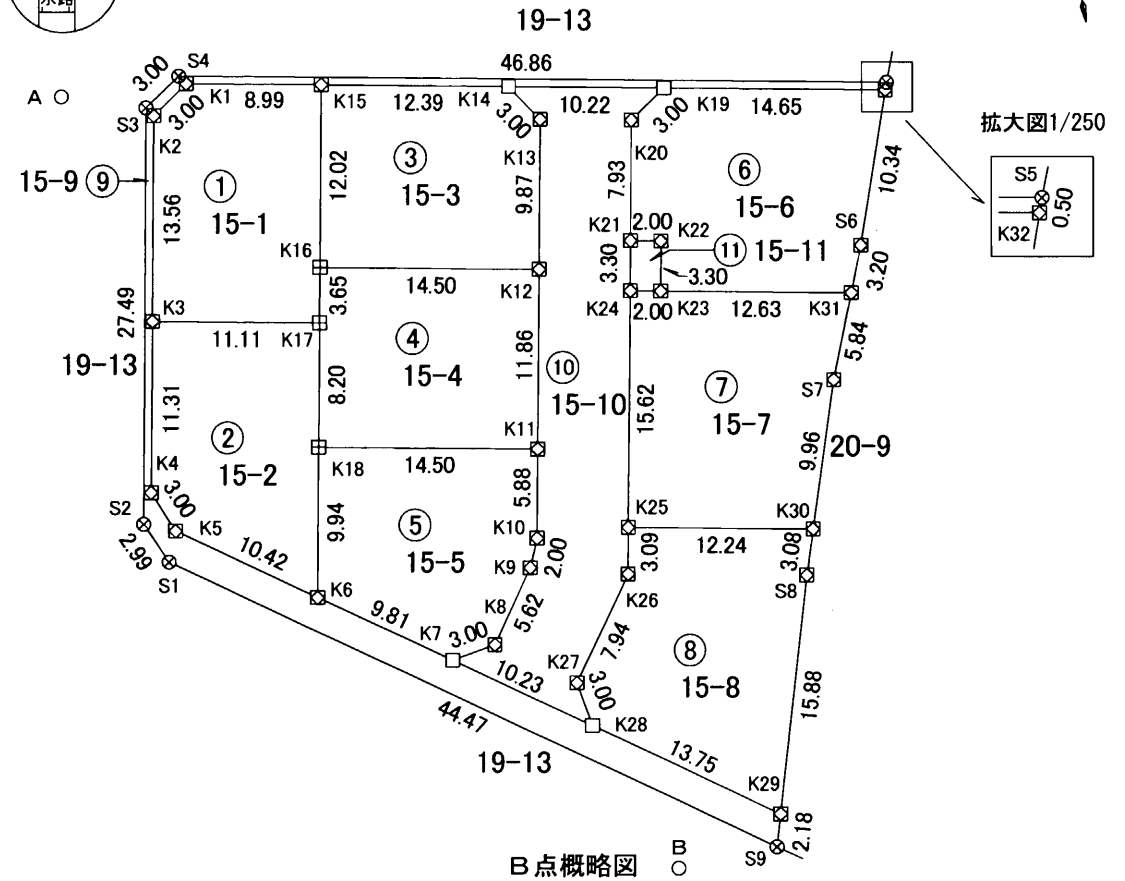


地番	15-1～15-11	地積測量図	(1/3)
土地の所在	富山市中島四丁目		

A点概略図

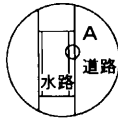

B点概略図

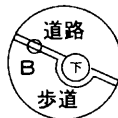

(単位：m)

筆界点	境界標の種類
⊠	プレート標
⊗	金属鈔
⊞	合成樹脂杭
□	構造物角

恒久的地物の名称及び座標値 令和7年1月1日測量

符号	既知点の名称	X	Y
A	金属鈔	531.578	506.119
B	金属鈔	473.982	536.742

報告書No.2500011

作成者	富山県射水市鷺塚255番地3 土地家屋調査士 吉森 茂		(令和7年1月1日 作成)
-----	--------------------------------	--	---------------

申請人	有限会社ランドサーチ 取締役 丸山 利夫	縮尺	1/500
-----	-------------------------	----	-------

地番	15-1~15-11	地積測量図	(2/3)
土地の所在	富山市中島四丁目		

求積表

地番	① 15-1			
NO	Xn	Yn	Yn+1-Yn-1	Xn・(Yn+1-Yn-1)
K1	530.898	514.347	-11.324	-6011.888952
K2	529.222	511.847	-5.116	-2707.499752
K3	515.916	509.231	8.288	4275.911808
K17	513.764	520.135	11.612	5965.827568
K16	517.354	520.843	3.036	1570.686744
K15	529.153	523.171	-6.496	-3437.377888
合計				-344.340472
合計面積				172.1702360
地積				172.17㎡

地番	② 15-2			
NO	Xn	Yn	Yn+1-Yn-1	Xn・(Yn+1-Yn-1)
K3	515.916	509.231	-13.087	-6751.792692
K4	504.813	507.048	-1.079	-544.693227
K5	502.023	508.152	9.574	4806.368202
K6	495.952	516.622	10.394	5154.925088
K18	505.711	518.546	3.513	1776.562743
K17	513.764	520.135	-9.315	-4785.711660
合計				-344.341546
合計面積				172.1707730
地積				172.17㎡

地番	③ 15-3			
NO	Xn	Yn	Yn+1-Yn-1	Xn・(Yn+1-Yn-1)
K15	529.153	523.171	-14.491	-7667.956123
K16	517.354	520.843	11.906	6159.616724
K12	514.546	535.077	16.146	8307.859716
K13	524.238	536.989	0.257	134.729166
K14	526.749	535.334	-13.818	-7278.617682
合計				-344.368199
合計面積				172.1840995
地積				172.18㎡

地番	④ 15-4			
NO	Xn	Yn	Yn+1-Yn-1	Xn・(Yn+1-Yn-1)
K16	517.354	520.843	-14.942	-7730.303468
K17	513.764	520.135	-2.297	-1180.115908
K18	505.711	518.546	12.645	6394.715595
K11	502.903	532.780	16.531	8313.489493
K12	514.546	535.077	-11.937	-6142.135602
合計				-344.349890
合計面積				172.1749450
地積				172.17㎡

地番	⑤ 15-5			
NO	Xn	Yn	Yn+1-Yn-1	Xn・(Yn+1-Yn-1)
K18	505.711	518.546	-16.158	-8171.278338
K6	495.952	516.622	6.055	3002.989360
K7	490.234	524.601	10.940	5363.159960
K8	490.717	527.562	6.241	3062.564797
K9	495.287	530.842	4.078	2019.780386
K10	497.125	531.640	1.938	963.428250
K11	502.903	532.780	-13.094	-6585.011882
合計				-344.367467
合計面積				172.1837335
地積				172.18㎡

地番	⑥ 15-6			
NO	Xn	Yn	Yn+1-Yn-1	Xn・(Yn+1-Yn-1)
K19	524.772	545.370	-16.871	-8853.428412
K20	523.086	542.881	-4.027	-2106.467322
K21	515.298	541.343	0.425	219.001650
K22	514.911	543.306	1.324	681.742164
K23	511.666	542.667	11.754	6014.122164
K31	509.226	555.060	13.589	6919.872114
S6	512.196	556.256	4.692	2403.223632
K32	521.932	559.752	-10.886	-5681.751752
合計				-403.685762
合計面積				201.8428810
地積				201.84㎡

地番	⑦ 15-7			
NO	Xn	Yn	Yn+1-Yn-1	Xn・(Yn+1-Yn-1)
K24	512.055	540.705	-4.991	-2555.666505
K25	496.726	537.676	8.988	4464.573288
K30	494.357	549.693	15.199	7513.732043
S7	503.800	552.875	5.367	2703.894600
K31	509.226	555.060	-10.208	-5198.179008
K23	511.666	542.667	-14.355	-7344.965430
合計				-416.611012
合計面積				208.3055060
地積				208.30㎡

報告書No.2500011

作成者	富山県射水市鷺塚255番地3 土地家屋調査士 吉森 茂		申請人	有限会社ランドサーチ 取締役 丸山 利夫	縮尺	
			(令和7年1月1日 作成)			

地 番	15-1~15-11	地 積 測 量 図 (3/3)
土地の所在	富 山 市 中 島 四 丁 目	

地 番	㊸ 15-8			
N0	Xn	Yn	Yn+1-Yn-1	Xn・(Yn+1-Yn-1)
K25	496.726	537.676	-12.617	-6267.191942
K26	493.687	537.076	-5.228	-2580.995636
K27	487.233	532.448	-4.154	-2023.965882
K28	484.270	532.922	11.644	5638.839880
K29	476.241	544.092	15.788	7518.892908
S8	491.438	548.710	5.601	2752.544238
K30	494.357	549.693	-11.034	-5454.735138
合 計				-416.611572
合 計 面 積				208.3057860
地 積				208.30 m ²

地 番	㊹ 15-9			
N0	Xn	Yn	Yn+1-Yn-1	Xn・(Yn+1-Yn-1)
K2	529.222	511.847	-5.116	-2707.499752
K3	515.916	509.231	-4.799	-2475.880884
K4	504.813	507.048	-1.079	-544.693227
K5	502.023	508.152	9.574	4806.368202
K6	495.952	516.622	16.449	8157.914448
K7	490.234	524.601	16.300	7990.814200
K28	484.270	532.922	19.491	9438.906570
K29	476.241	544.092	10.536	5017.675176
S9	474.153	543.458	-36.759	-17429.390127
S1	500.088	507.333	-37.284	-18645.280992
S2	502.849	506.174	4.103	2063.189447
S3	529.834	511.436	7.774	4118.929516
S4	531.479	513.948	48.488	25770.353752
S5	522.410	559.924	45.804	23928.467640
K32	521.932	559.752	-14.554	-7596.198328
K19	524.772	545.370	-24.418	-12813.882696
K14	526.749	535.334	-22.199	-11693.301051
K15	529.153	523.171	-20.987	-11105.334011
K1	530.898	514.347	-11.324	-6011.888952
合 計				269.268931
合 計 面 積				134.6344655
地 積				134.63 m ²

地 番	㊺ 15-10			
N0	Xn	Yn	Yn+1-Yn-1	Xn・(Yn+1-Yn-1)
K14	526.749	535.334	-8.381	-4414.683369
K13	524.238	536.989	-0.257	-134.729166
K12	514.546	535.077	-4.209	-2165.724114
K11	502.903	532.780	-3.437	-1728.477611
K10	497.125	531.640	-1.938	-963.428250
K9	495.287	530.842	-4.078	-2019.780386
K8	490.717	527.562	-6.241	-3062.564797
K7	490.234	524.601	5.360	2627.654240
K28	484.270	532.922	7.847	3800.066690
K27	487.233	532.448	4.154	2023.965882
K26	493.687	537.076	5.228	2580.995636
K25	496.726	537.676	3.629	1802.618654
K24	512.055	540.705	3.667	1877.705685
K21	515.298	541.343	2.176	1121.288448
K20	523.086	542.881	4.027	2106.467322
K19	524.772	545.370	-7.547	-3960.454284
合 計				-509.079420
合 計 面 積				254.5397100
地 積				254.53 m ²

地 番	㊻ 15-11			
N0	Xn	Yn	Yn+1-Yn-1	Xn・(Yn+1-Yn-1)
K21	515.298	541.343	2.601	1340.290098
K22	514.911	543.306	1.324	681.742164
K23	511.666	542.667	-2.601	-1330.843266
K24	512.055	540.705	-1.324	-677.960820
合 計				13.228176
合 計 面 積				6.6140880
地 積				6.61 m ²

総合計面積	1875.1262235 m ²
-------	-----------------------------

地 番	面 積
㊶ 15-1	172.1702360 m ²
㊷ 15-2	172.1707730 m ²
㊸ 15-3	172.1840995 m ²
㊹ 15-4	172.1749450 m ²
㊺ 15-5	172.1837335 m ²
㊻ 15-6	201.8428810 m ²
㊼ 15-7	208.3055060 m ²
㊽ 15-8	208.3057860 m ²
㊾ 15-9	134.6344655 m ²
㊿ 15-10	254.5397100 m ²
㊶ 15-11	6.6140880 m ²

報告書No.2500011

作成者	富山県射水市鷺塚255番地3 土地家屋調査士 吉 森 茂	 (令和7年1月1日 作成)	申請人	有限会社ランドサーチ 取締役 丸 山 利 夫	縮尺	
-----	---------------------------------	---	-----	---------------------------	----	--