


S = 1 : 500

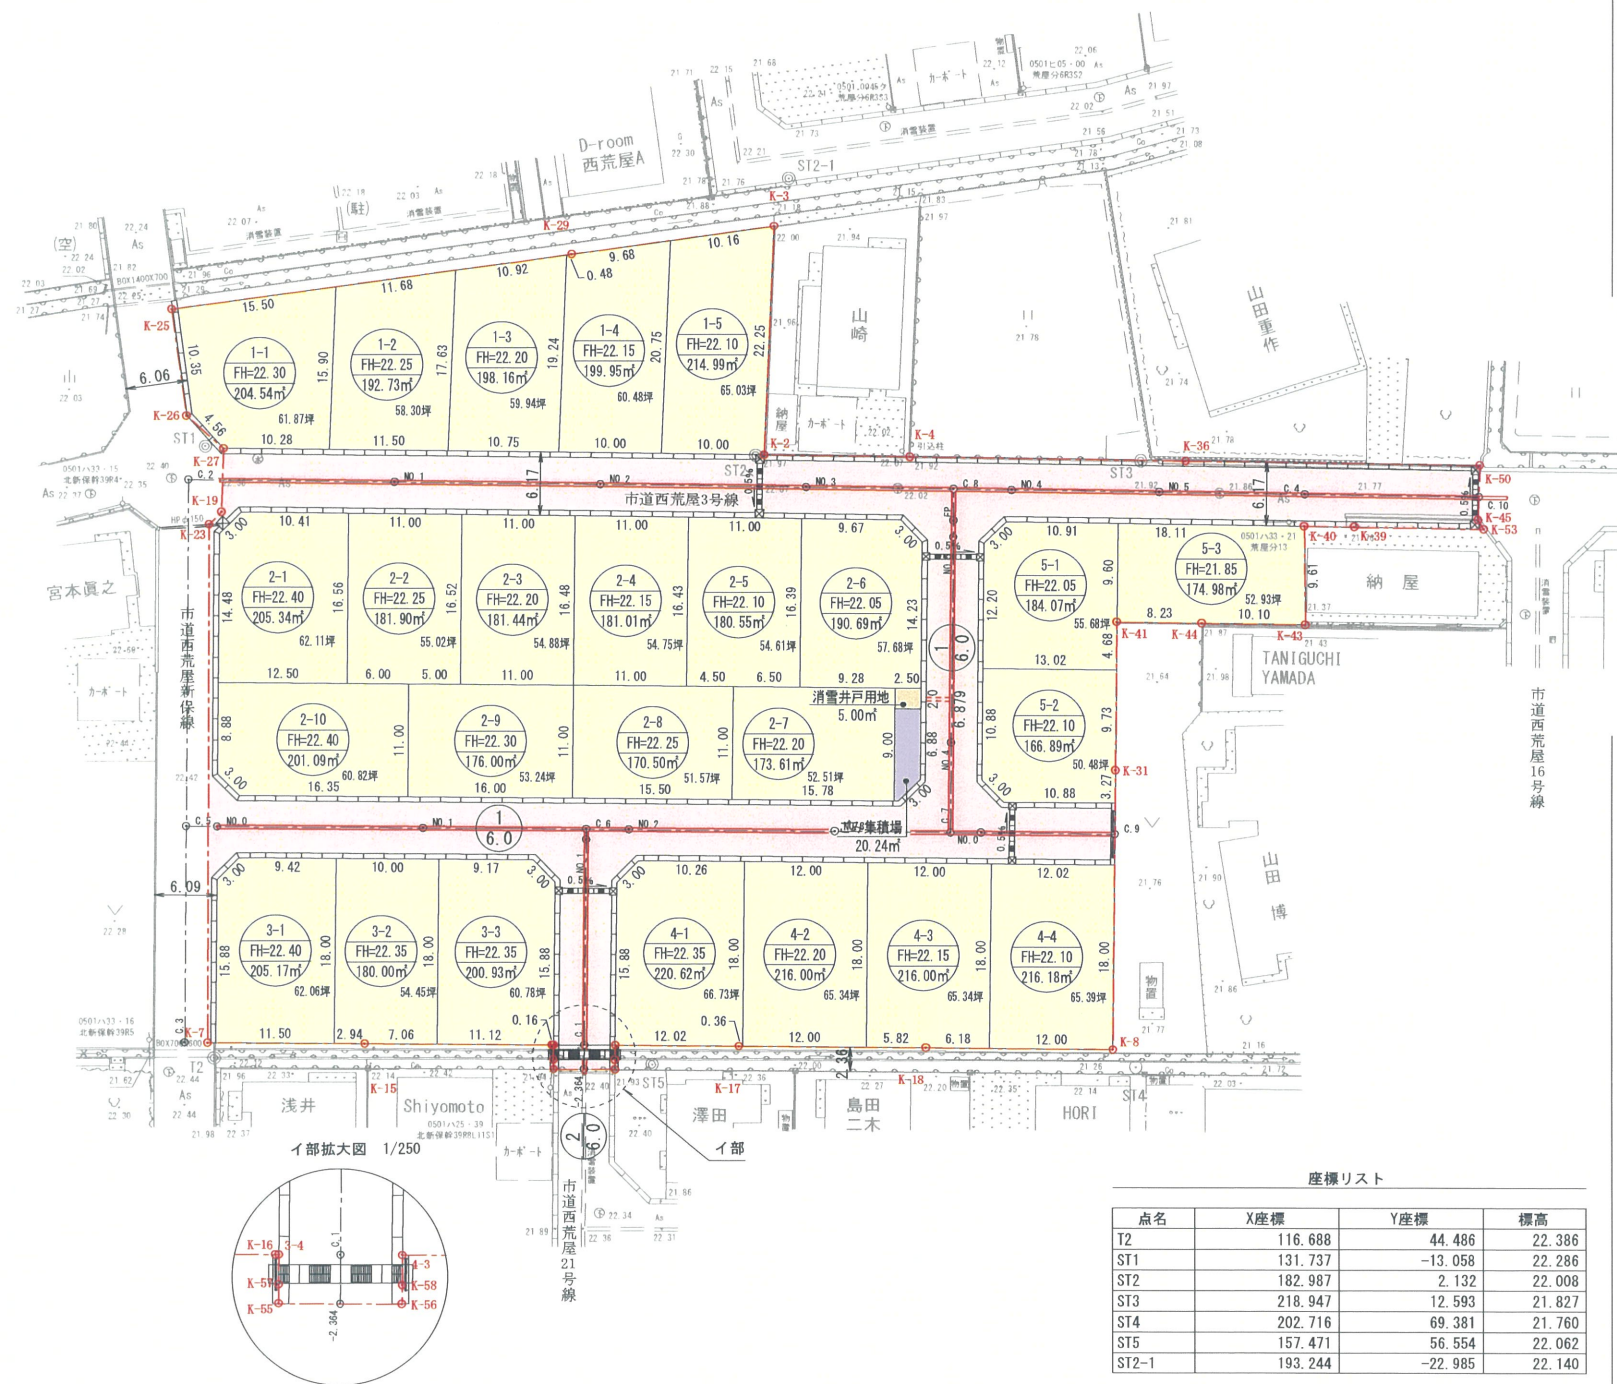

凡 例	
記 号	名 称
	開 発 区 域 界
	区 画 道 路
	住 宅 用 地
	ご み 集 積 場
	消 雪 施 設 用 地
	消 雪 〆 イ
	道 路 番 号 幅 員
	区 画 番 号 計 画 面 積

土地利用計画表

種 別	面 積	割 合	備 考
道 路	1,637.50㎡	25.21%	
宅 地	4,833.34	74.40	
そ の 他	25.24	0.39	ごみ集積場 消雪施設用地
計	6,496.08	100.00	

座標リスト

点名	X座標	Y座標	標高
T2	116.688	44.486	22.386
ST1	131.737	-13.058	22.286
ST2	182.987	2.132	22.008
ST3	218.947	12.593	21.827
ST4	202.716	69.381	21.760
ST5	157.471	56.554	22.062
ST2-1	193.244	-22.985	22.140

作成者 富山県高岡市野村1661番地
株式会社 創 和 設 計
寺 井 賢 勇
tel(0766)26-5181
fax(0766)25-7471

土地利用計画平面図