

地 番 78-9、78-13

地 積 測 量 図

土地の所在 富山市婦中町下坂倉

求積表

地 番	① 78-9			
N0	Xn	Yn	Yn+1-Yn-1	Xn・(Yn+1-Yn-1)
S17	517.658	480.147	18.166	9403.775228
L1	507.692	487.388	-3.685	-1870.845020
L2	499.761	476.462	-18.166	-9078.658326
S13	509.727	469.222	3.685	1878.343995
合 計				332.615877
合 計 面 積				166.3079385
地 積				166.30 m ²

地 番	② 78-13			
N0	Xn	Yn	Yn+1-Yn-1	Xn・(Yn+1-Yn-1)
L1	507.692	487.388	18.164	9221.717488
S16	497.729	494.626	-3.683	-1833.135907
S14	489.791	483.705	-18.164	-8896.563724
L2	499.761	476.462	3.683	1840.619763
合 計				332.637620
合 計 面 積				166.3188100
地 積				166.31 m ²

総合計面積 332.6267485 m²

地 番	面 積
① 78-9	166.3079385 m ²
② 78-13	166.3188100 m ²

報告書No.2501271

作 成 者

富山県射水市鷺塚255番地3
土地家屋調査士法人吉森事務所
土地家屋調査士 吉 森 茂


(令和7年9月29日作成)

申 請 人

有限会社ランドサーチ
取締役 丸 山 利 夫

縮尺

1/250

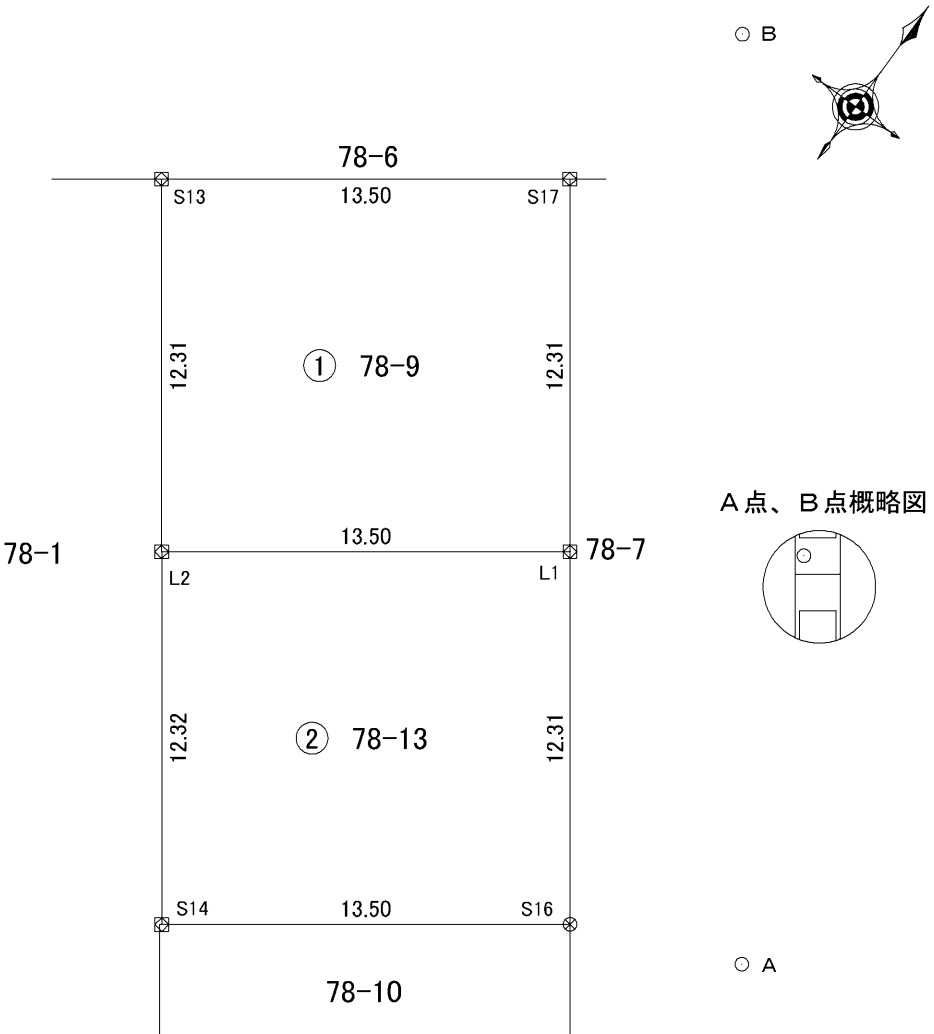

A 点、B 点概略図

(単位：m)

筆界点	境界標の種類
⊠	プレート標
⊗	金属鋲

恒久的地物の名称及び座標値

令和5年9月4日測量

符 号	既知点の名称	X	Y
A	金属鋲	500.000	500.000
B	金属鋲	524.892	481.954