


求積表

地 番	① 634-2分筆後			
N0	Xn	Yn	Yn+1-Yn-1	Xn・(Yn+1-Yn-1)
002	82467.012	5567.504	0.356	29358.256272
014	82461.538	5576.296	18.028	1486616.607064
P2	82477.365	5585.532	10.671	880115.961915
B2	82479.937	5586.967	-7.787	-642271.269419
B1	82485.548	5577.745	-11.027	-909568.137796
101	82482.291	5575.940	-10.241	-844701.142131
合 計				-449.724095
合 計 面 積				224.8620475
地 積				224.86㎡

地 番	② 634-2+分筆後			
N0	Xn	Yn	Yn+1-Yn-1	Xn・(Yn+1-Yn-1)
B1	82485.548	5577.745	2.408	198625.199584
B2	82479.937	5586.967	9.410	776136.207170
P5	82480.274	5587.155	7.067	582888.096358
P7	82482.092	5594.034	9.637	794976.290604
P6	82496.830	5596.792	-5.958	-491516.113140
502	82504.228	5588.076	-12.233	-1009274.221124
P11	82497.841	5584.559	-10.331	-852285.195371
合 計				-449.735919
合 計 面 積				224.8679595
地 積				224.86㎡

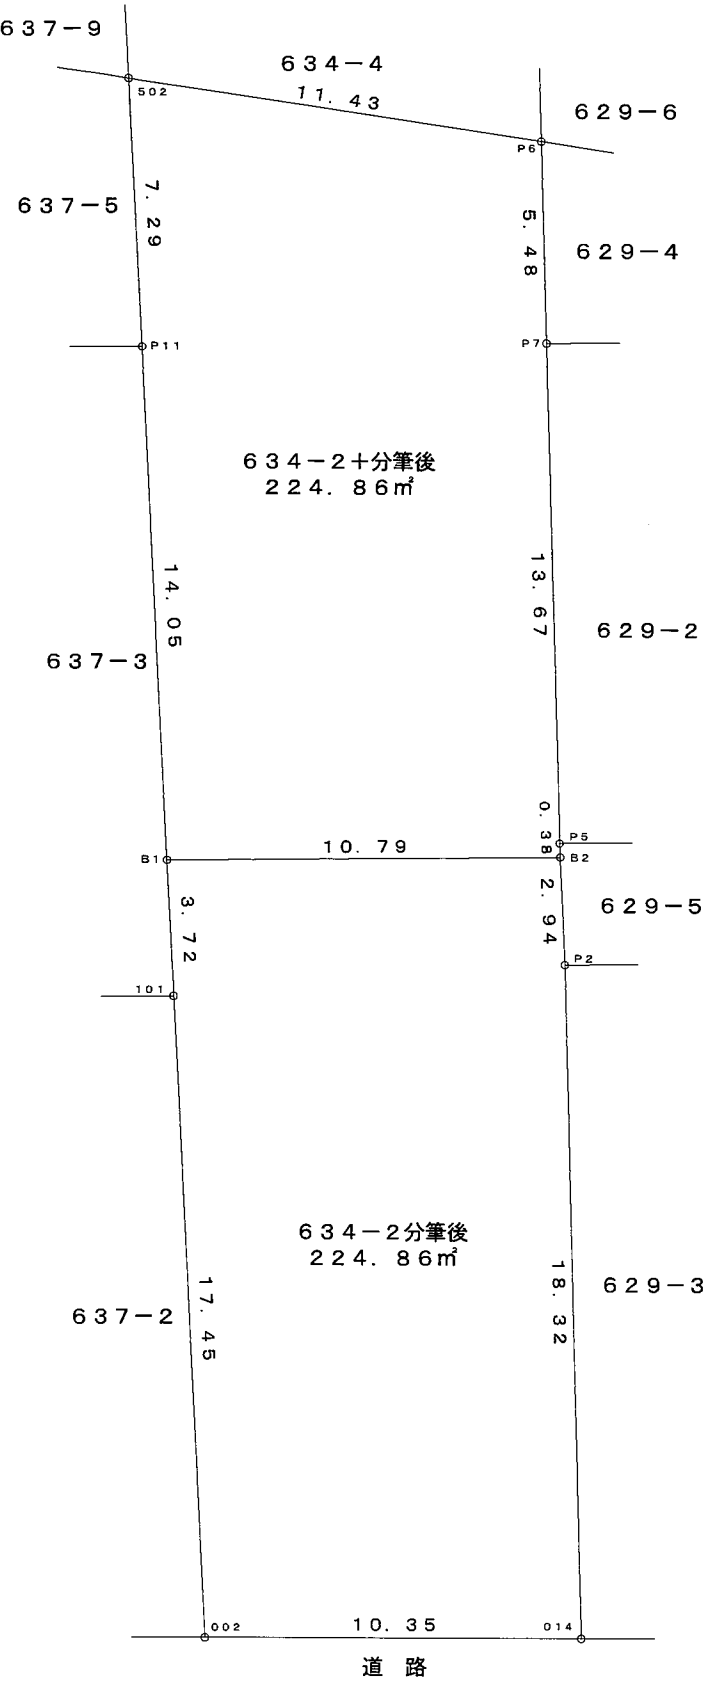

所 在 地	富 山 市 蓮 町 二 丁 目 6 3 4 番 2	
図 種	分 筆 予 定 図	
縮 尺	1/200	
測量年月日	令 和 7 年 7 月 1 8 日	
土地家屋調査士	富 山 市 堀 川 本 郷 1 5 番 地 1 3 6 福 山 勝 年	