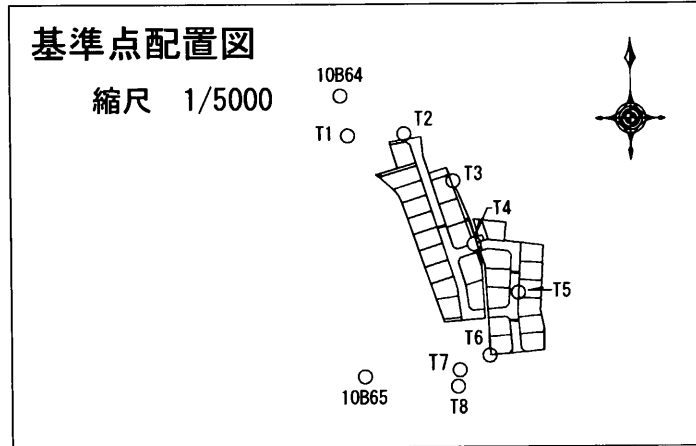
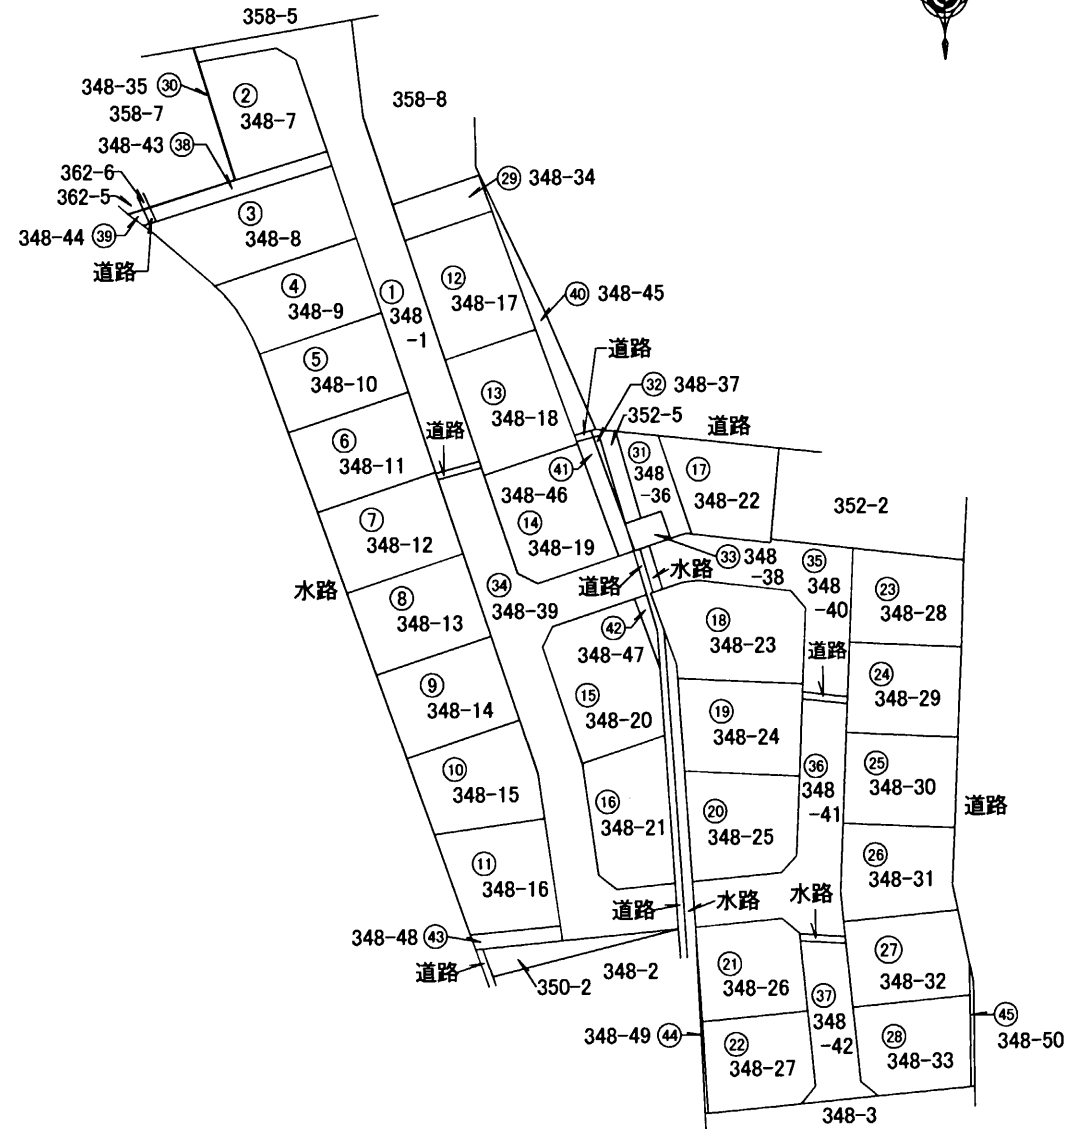


地番	348-1, 348-7~348-50	地積測量図 (1/10)
土地の所在	富山市米田町二丁目	

全体図



令和5年12月12日測量


測定の基準			既知点の名称及び座標値		
測地系	既知点	座標変換	点名	X座標	Y座標
世界測地系(測地成果2011)	7 街区基準点	-	10B64	81753.634	6512.036
			10B65	81568.223	6526.949

新設点の名称及び座標値					
点名	X座標	Y座標	点名	X座標	Y座標
T1	81727.308	6516.782	T5	81623.484	6628.951
T2	81728.490	6554.071	T6	81582.048	6609.776
T3	81697.252	6586.411	T7	81572.470	6589.917
T4	81655.503	6600.020	T8	81564.359	6589.382

「令和6年能登半島地震前の基本三角点等の成果に基づき測量 世界測地系(測量成果2011)」

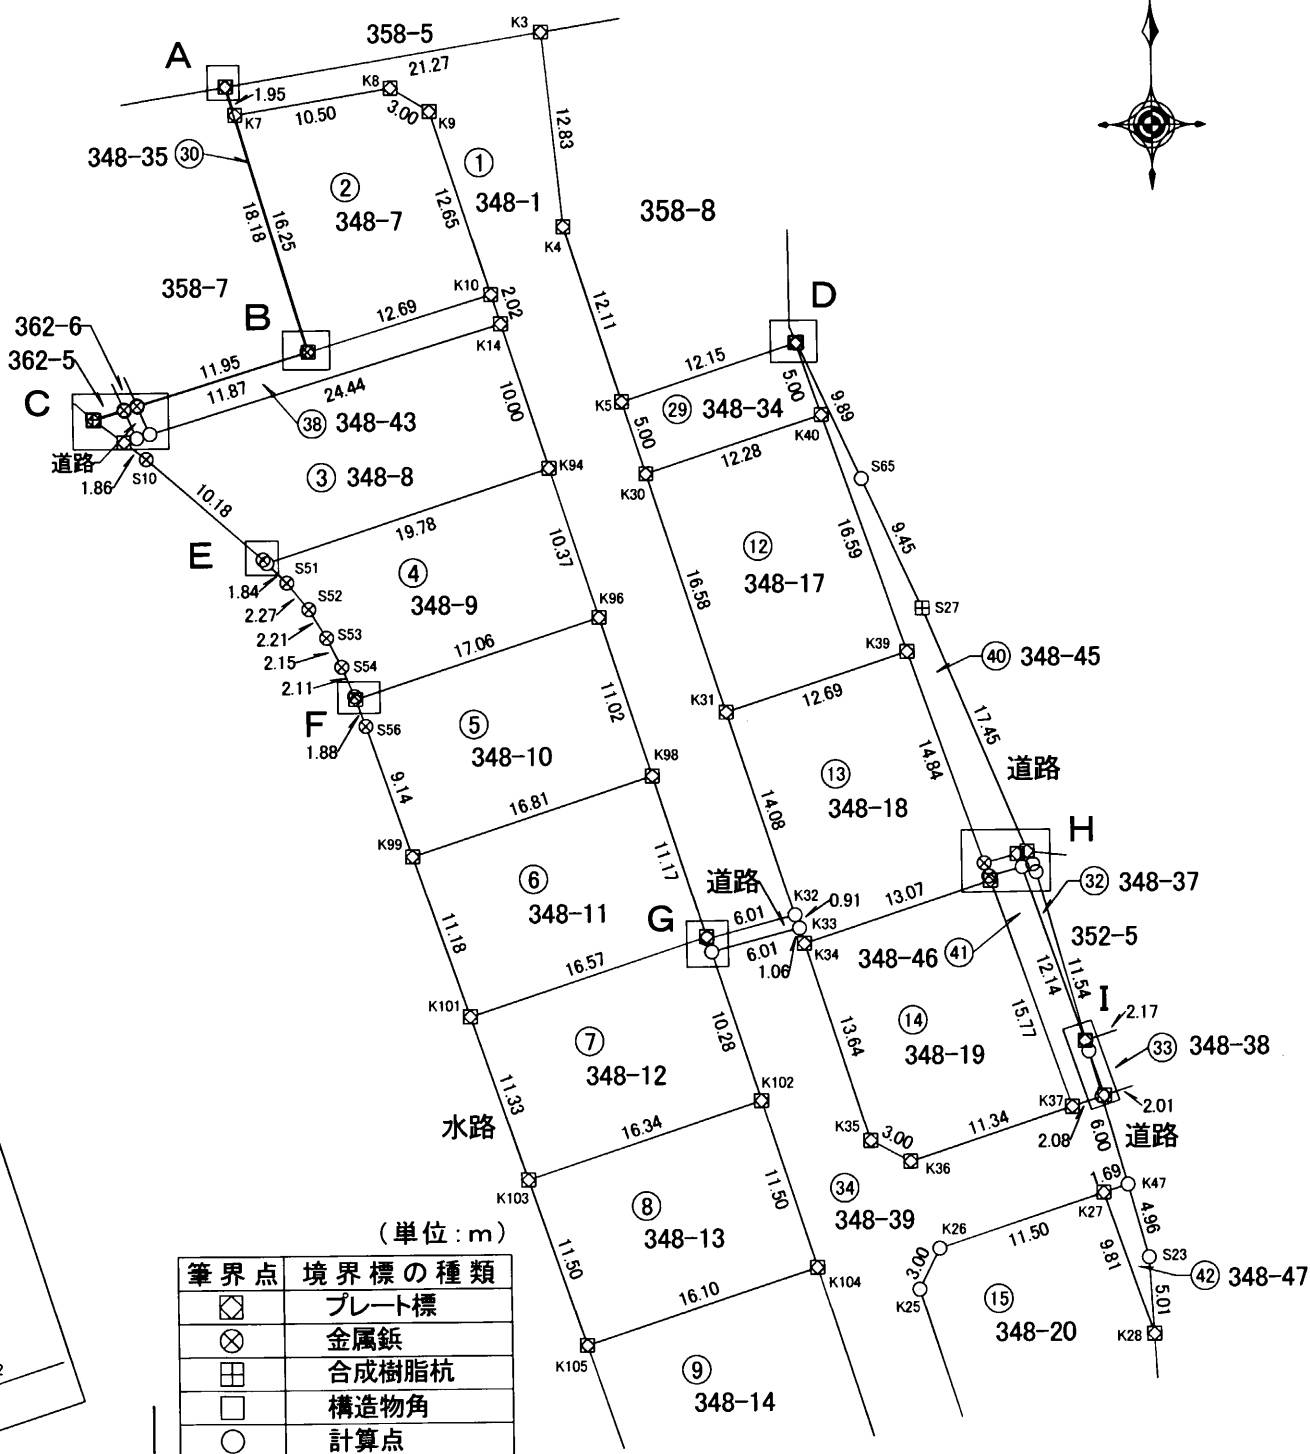
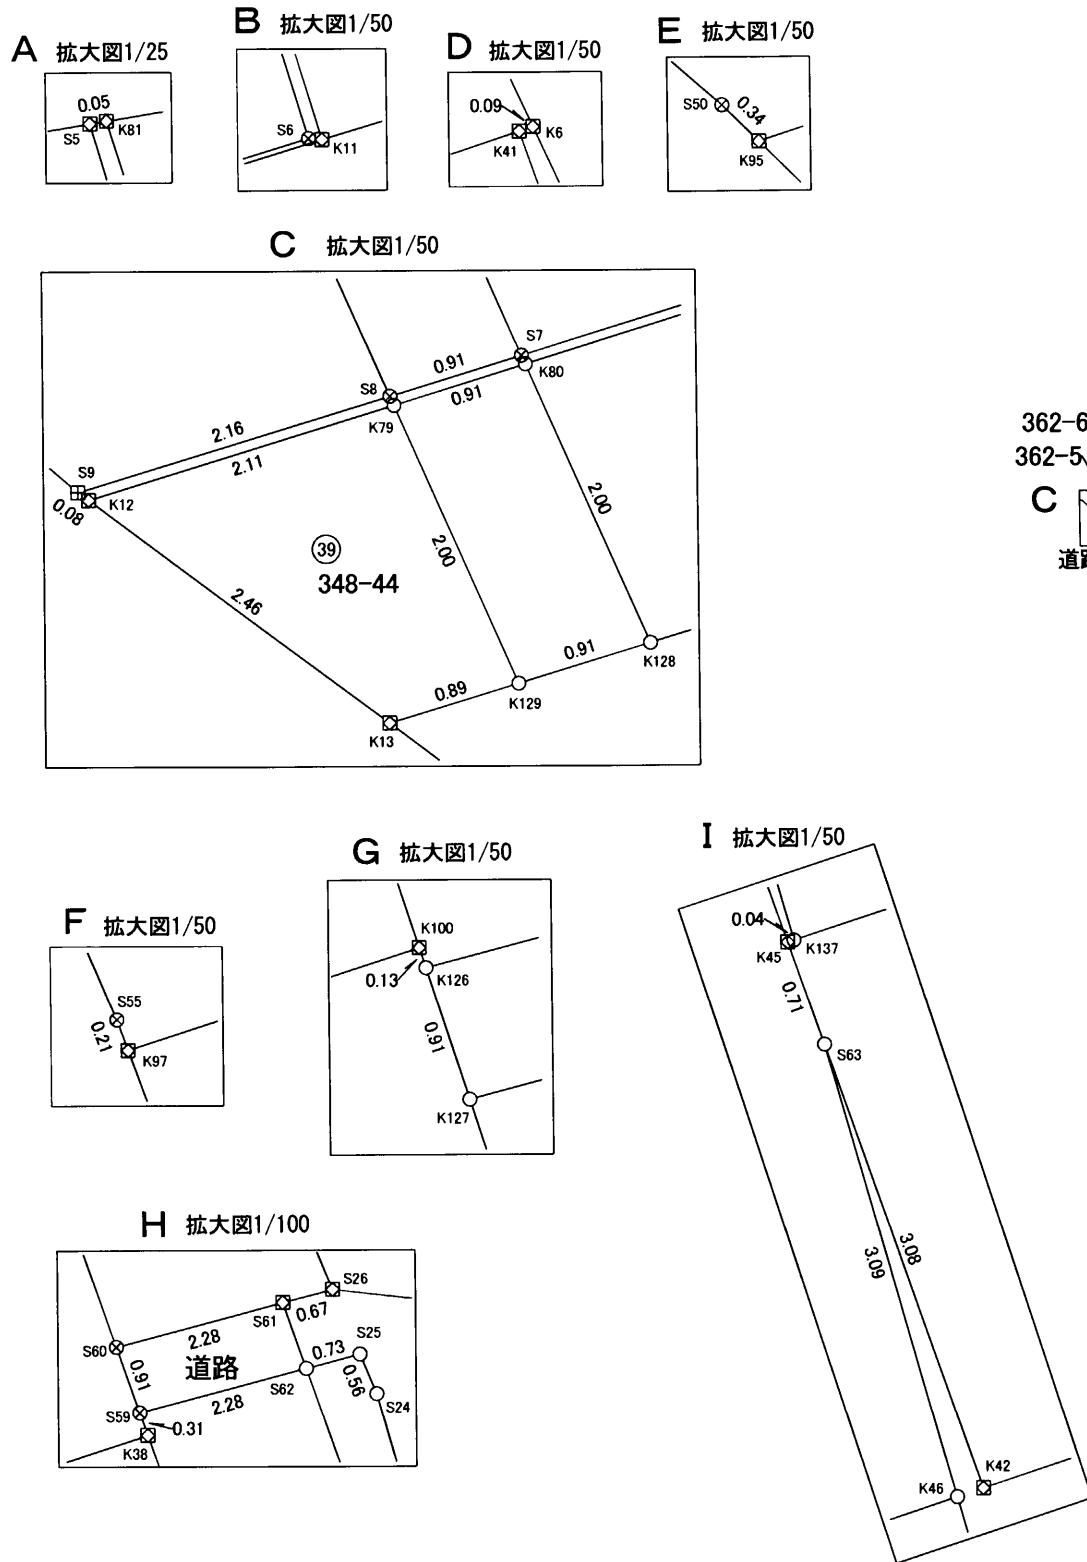
「令和6年能登半島地震により任意座標として取り扱う」

報告書No. 2300442

作成者	富山県射水市鷺塚255番地3		(令和6年2月6日 作成)
	土地家屋調査士 吉森 茂		


申請人	有限会社アドバンス不動産 代表取締役 沢井 淳一	縮尺	1/1000
-----	-----------------------------	----	--------

地番 348-1, 348-7~348-50
 土地の所在 富山市米田町二丁目
地積測量図 (2/10)



(単位：m)

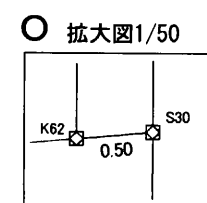
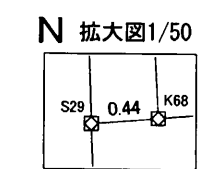
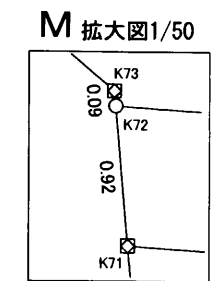
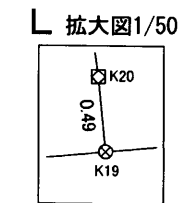
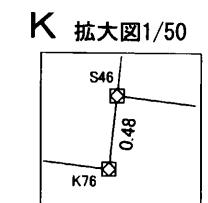
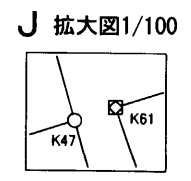
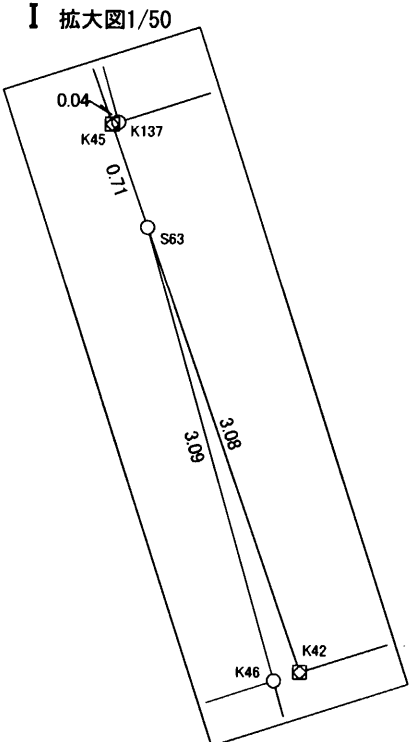
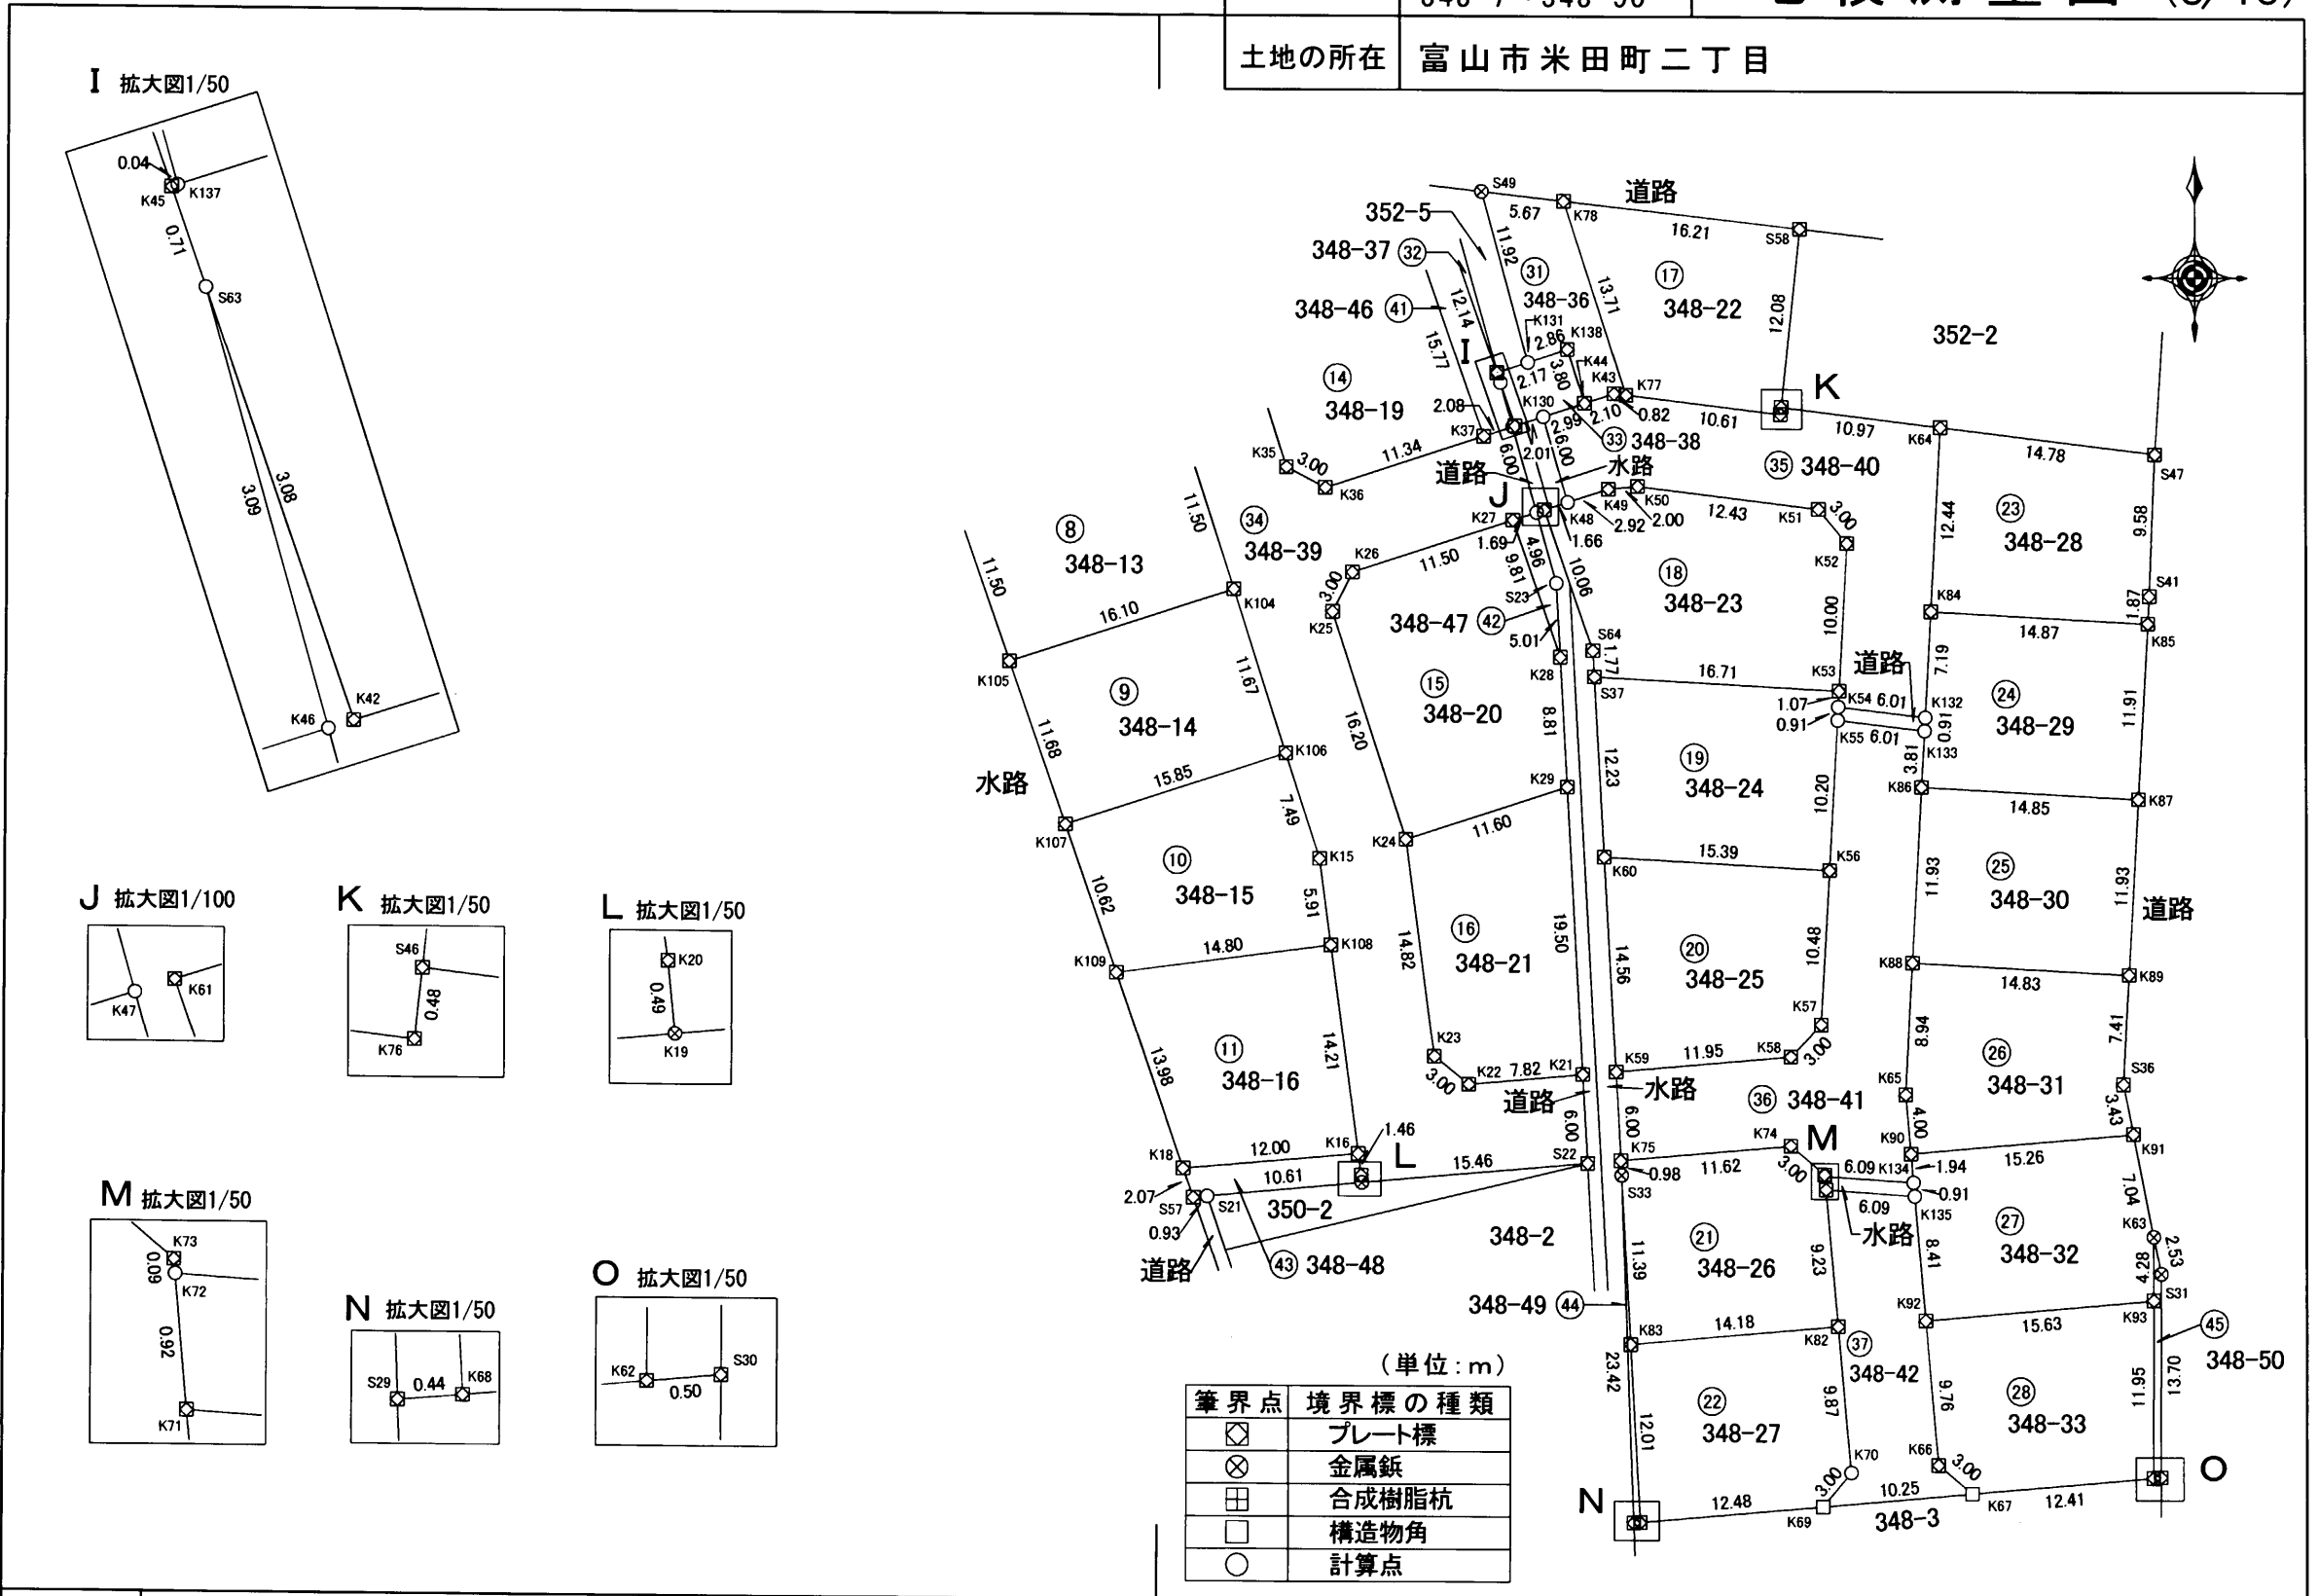
筆界点	境界標の種類
⊠	プレート標
⊗	金属釘
⊞	合成樹脂杭
□	構造物角
○	計算点

作成者 富山県射水市鷺塚255番地3
 土地家屋調査士 吉森 茂

 (令和6年2月6日 作成)

申請人 有限会社アドバンス不動産
 代表取締役 沢井 淳一

縮尺 1/500

地番 348-1, 348-7~348-50
 土地の所在 富山市米田町二丁目
 地積測量図 (3/10)



(単位：m)

筆界点	境界標の種類
⊠	プレート標
⊗	金属釘
⊕	合成樹脂杭
□	構造物角
○	計算点

作成者 富山県射水市鷺塚255番地3
 土地家屋調査士 吉森 茂
 (令和6年2月6日 作成)

申請人 有限会社アドバンス不動産
 代表取締役 沢井 淳一

縮尺 1/500

地番	348-1, 348-7~348-50	地積測量図 (4/10)
土地の所在	富山市米田町二丁目	

求積表

地番	① 348-1			
NO	Xn	Yn	Yn+1-Yn-1	Xn · (Yn+1-Yn-1)
K81	81723.197	6544.336	-20.410	-1667970.450770
K7	81721.336	6544.922	10.954	895175.514544
K8	81723.031	6555.290	12.940	1057496.021140
K9	81721.474	6557.862	6.479	529473.430046
K10	81709.435	6561.769	4.536	370633.997160
K14	81707.515	6562.398	3.718	303788.540770
K94	81698.004	6565.487	6.295	514288.935180
K96	81688.135	6568.693	6.613	540203.636755
K98	81677.651	6572.100	6.860	560308.685860
K100	81667.020	6575.553	3.496	285507.901920
K126	81666.887	6575.596	5.859	478486.290933
K32	81668.408	6581.412	1.457	118990.870456
K31	81681.802	6577.053	-9.484	-774670.210168
K30	81697.574	6571.928	-6.671	-545004.516154
K5	81702.329	6570.382	-5.291	-432287.022739
K4	81713.849	6566.637	-5.050	-412654.937450
K3	81726.618	6565.332	-22.301	-1822585.308018
合計				-818.620535
合計面積	409.3102675			
地積	409.31 m ²			

地番	② 348-7			
NO	Xn	Yn	Yn+1-Yn-1	Xn · (Yn+1-Yn-1)
K7	81721.336	6544.922	5.675	463768.581800
K8	81723.031	6555.290	12.940	1057496.021140
K9	81721.474	6557.862	6.479	529473.430046
K10	81709.435	6561.769	-8.247	-673857.710445
K11	81705.772	6549.615	-16.847	-1376497.140884
合計				383.181657
合計面積	191.5908285			
地積	191.59 m ²			

地番	③ 348-8			
NO	Xn	Yn	Yn+1-Yn-1	Xn · (Yn+1-Yn-1)
K14	81707.515	6562.398	26.495	2164840.609925
K94	81698.004	6565.487	-15.726	-1284782.810904
K95	81691.891	6546.672	-19.058	-1556884.058678
S50	81692.131	6546.429	-7.932	-647981.983092
S10	81698.807	6538.740	-9.171	-749259.758997
K13	81699.931	6537.258	-0.624	-50980.756944
K129	81700.190	6538.116	1.734	141668.129460
K128	81700.454	6538.992	24.282	1983850.424028
合計				469.794798
合計面積	234.8973990			
地積	234.89 m ²			


地番	④ 348-9			
NO	Xn	Yn	Yn+1-Yn-1	Xn · (Yn+1-Yn-1)
K94	81698.004	6565.487	22.021	1799071.746084
K96	81688.135	6568.693	-13.026	-1064069.646510
K97	81682.861	6552.461	-16.306	-1331920.731466
S55	81683.063	6552.387	-0.900	-73514.756700
S54	81685.008	6551.561	-1.801	-147114.699408
S53	81686.935	6550.586	-2.131	-174074.858485
S52	81688.829	6549.430	-2.597	-212145.888913
S51	81690.592	6547.989	-2.758	-225302.652736
K95	81691.891	6546.672	17.498	1429444.708718
合計				373.220584
合計面積	186.6102920			
地積	186.61 m ²			

地番	⑤ 348-10			
NO	Xn	Yn	Yn+1-Yn-1	Xn · (Yn+1-Yn-1)
K96	81688.135	6568.693	19.639	1604273.283265
K98	81677.651	6572.100	-12.582	-1027668.204882
K99	81672.457	6556.111	-18.994	-1551286.648258
S56	81681.091	6553.106	-3.650	-298135.982150
K97	81682.861	6552.461	15.587	1273190.754407
合計				373.202382
合計面積	186.6011910			
地積	186.60 m ²			

地番	⑥ 348-11			
NO	Xn	Yn	Yn+1-Yn-1	Xn · (Yn+1-Yn-1)
K98	81677.651	6572.100	19.442	1587976.890742
K100	81667.020	6575.553	-12.313	-1005566.017260
K101	81661.898	6559.787	-19.442	-1587670.620916
K99	81672.457	6556.111	12.313	1005632.963041
合計				373.215607
合計面積	186.6078035			
地積	186.60 m ²			

地番	⑦ 348-12			
NO	Xn	Yn	Yn+1-Yn-1	Xn · (Yn+1-Yn-1)
K100	81667.020	6575.553	15.809	1291073.919180
K126	81666.887	6575.596	0.324	26460.071388
K127	81666.021	6575.877	3.460	282564.432660
K102	81656.238	6579.056	-12.363	-1009516.070394
K103	81651.188	6563.514	-19.269	-1573336.741572
K101	81661.898	6559.787	12.039	983127.590022
合計				373.201284
合計面積	186.6006420			
地積	186.60 m ²			

作成者 富山県射水市鷺塚255番地3
土地家屋調査士 吉森 茂

 (令和6年2月6日 作成)

申請人 有限会社アドバンス不動産
代表取締役 沢井 淳一

縮尺

地番	348-1, 348-7~348-50	地積測量図 (5/10)
土地の所在	富山市米田町二丁目	

地番 ㊸ 348-13				
NO	Xn	Yn	Yn+1-Yn-1	Xn · (Yn+1-Yn-1)
K102	81656.238	6579.056	19.096	1559307.520848
K104	81645.297	6582.610	-11.759	-960067.047423
K105	81640.322	6567.297	-19.096	-1559003.588912
K103	81651.188	6563.514	11.759	960136.319692
合計				373.204205
合計面積				186.6021025
地積				186.60 m ²

地番 ㊹ 348-14				
NO	Xn	Yn	Yn+1-Yn-1	Xn · (Yn+1-Yn-1)
K104	81645.297	6582.610	18.921	1544810.664537
K106	81634.191	6586.218	-11.473	-936589.073343
K107	81629.290	6571.137	-18.921	-1544507.796090
K105	81640.322	6567.297	11.473	936659.414306
合計				373.209410
合計面積				186.6047050
地積				186.60 m ²

地番 ㊺ 348-15				
NO	Xn	Yn	Yn+1-Yn-1	Xn · (Yn+1-Yn-1)
K106	81634.191	6586.218	17.397	1420190.020827
K15	81627.065	6588.534	3.093	252472.512045
K108	81621.200	6589.311	-13.898	-1134371.437600
K109	81619.254	6574.636	-18.174	-1483348.322196
K107	81629.290	6571.137	11.582	945430.436780
合計				373.209856
合計面積				186.6049280
地積				186.60 m ²

地番 ㊻ 348-16				
NO	Xn	Yn	Yn+1-Yn-1	Xn · (Yn+1-Yn-1)
K108	81621.200	6589.311	16.546	1350504.375200
K16	81607.105	6591.182	-10.083	-822844.439715
K18	81606.047	6579.228	-16.546	-1350253.653662
K109	81619.254	6574.636	10.083	822966.938082
合計				373.219905
合計面積				186.6099525
地積				186.60 m ²


地番 ㊼ 348-17				
NO	Xn	Yn	Yn+1-Yn-1	Xn · (Yn+1-Yn-1)
K30	81697.574	6571.928	-6.557	-535690.992718
K31	81681.802	6577.053	17.204	1405253.721608
K39	81685.715	6589.132	6.557	535613.233255
K40	81701.363	6583.610	-17.204	-1405590.249052
合計				-414.286907
合計面積				207.1434535
地積				207.14 m ²

地番 ㊽ 348-18				
NO	Xn	Yn	Yn+1-Yn-1	Xn · (Yn+1-Yn-1)
K31	81681.802	6577.053	-7.720	-630583.511440
K32	81668.408	6581.412	4.640	378941.413120
K33	81667.542	6581.693	0.611	49898.868162
K34	81666.529	6582.023	12.773	1043126.574917
K38	81670.560	6594.466	12.340	1007814.710400
S59	81670.854	6594.363	-0.406	-33158.366724
S60	81671.714	6594.060	-5.231	-427224.735934
K39	81685.715	6589.132	-17.007	-1389228.955005
合計				-414.002504
合計面積				207.0012520
地積				207.00 m ²

地番 ㊾ 348-19				
NO	Xn	Yn	Yn+1-Yn-1	Xn · (Yn+1-Yn-1)
K34	81666.529	6582.023	-8.225	-671707.201025
K35	81653.556	6586.241	6.887	562348.040172
K36	81652.183	6588.910	13.462	1099201.687546
K37	81655.680	6599.703	5.556	453678.958080
K38	81670.560	6594.466	-17.680	-1443935.500800
合計				-414.016027
合計面積				207.0080135
地積				207.00 m ²

地番 ㊿ 348-20				
NO	Xn	Yn	Yn+1-Yn-1	Xn · (Yn+1-Yn-1)
K26	81646.476	6590.764	-12.299	-1004170.008324
K25	81643.801	6589.404	3.643	297428.367043
K24	81628.387	6594.407	16.035	1308911.185545
K29	81631.976	6605.439	10.552	861380.610752
K28	81640.776	6604.959	-3.736	-305009.939136
K27	81650.034	6601.703	-14.195	-1159022.232630
合計				-482.016750
合計面積				241.0083750
地積				241.00 m ²

地番 ㊽ 348-21				
NO	Xn	Yn	Yn+1-Yn-1	Xn · (Yn+1-Yn-1)
K24	81628.387	6594.407	-9.077	-740940.868799
K23	81613.688	6596.362	4.303	351183.699464
K22	81611.812	6598.710	10.141	827625.385492
K21	81612.505	6606.503	6.729	549170.546145
K29	81631.976	6605.439	-12.096	-987420.381696
合計				-381.619394
合計面積				190.8096970
地積				190.80 m ²

作成者 富山県射水市鷺塚255番地3
土地家屋調査士 吉森 茂  (令和6年2月6日 作成)

申請人 有限会社アドバンス不動産
代表取締役 沢井 淳一 縮尺

地番	348-1, 348-7~348-50	地積測量図 (6/10)
土地の所在	富山市米田町二丁目	

NO	Xn	Yn	Yn+1-Yn-1	Xn · (Yn+1-Yn-1)
地番 ㉑ 348-22				
K78	81671.534	6605.200	-11.872	-969604.451648
K77	81658.487	6609.442	14.786	1207402.388782
K76	81657.227	6619.986	10.597	865321.634519
S46	81657.712	6620.039	1.328	108441.441536
S58	81669.726	6621.314	-14.839	-1211897.064114
合計				-336.050925
合計面積				168.0254625
地積				168.02 m ²

NO	Xn	Yn	Yn+1-Yn-1	Xn · (Yn+1-Yn-1)
地番 ㉒ 348-23				
K51	81650.857	6622.571	14.274	1165484.332818
K52	81648.556	6624.503	1.403	114552.924068
K53	81638.566	6623.974	-17.222	-1405979.383652
S37	81639.450	6607.281	-16.792	-1370889.644400
S64	81641.227	6607.182	-3.420	-279212.996340
K61	81650.733	6603.861	-1.733	-141500.720289
K48	81651.246	6605.449	4.371	356897.596266
K49	81652.146	6608.232	4.780	390297.257880
K50	81652.343	6610.229	14.339	1170812.946277
合計				462.312628
合計面積				231.1563140
地積				231.15 m ²

NO	Xn	Yn	Yn+1-Yn-1	Xn · (Yn+1-Yn-1)
地番 ㉓ 348-24				
S37	81639.450	6607.281	16.013	1307292.512850
K53	81638.566	6623.974	16.630	1357649.352580
K54	81637.493	6623.911	-0.105	-8571.936765
K55	81636.583	6623.869	-0.581	-47430.854723
K56	81626.391	6623.330	-15.908	-1298512.628028
K60	81627.235	6607.961	-16.049	-1310035.494515
合計				390.951399
合計面積				195.4756995
地積				195.47 m ²


NO	Xn	Yn	Yn+1-Yn-1	Xn · (Yn+1-Yn-1)
地番 ㉔ 348-25				
K60	81627.235	6607.961	14.560	1188492.541600
K56	81626.391	6623.330	14.794	1207580.828454
K57	81615.919	6622.755	-2.652	-216445.417188
K58	81613.753	6620.678	-13.985	-1141368.335705
K59	81612.697	6608.770	-12.717	-1037868.667749
合計				390.949412
合計面積				195.4747060
地積				195.47 m ²

NO	Xn	Yn	Yn+1-Yn-1	Xn · (Yn+1-Yn-1)
地番 ㉕ 348-26				
K75	81606.700	6609.097	11.530	940925.251000
K74	81607.729	6620.681	13.884	1133041.709436
K73	81605.800	6622.981	2.308	188346.186400
K72	81605.702	6622.989	0.091	7426.118882
K71	81604.785	6623.072	0.912	74423.563920
K82	81595.589	6623.901	-13.297	-1084976.546933
K83	81594.336	6609.775	-14.750	-1203516.456000
S33	81605.714	6609.151	-0.678	-55328.674092
合計				341.152613
合計面積				170.5763065
地積				170.57 m ²

NO	Xn	Yn	Yn+1-Yn-1	Xn · (Yn+1-Yn-1)
地番 ㉖ 348-27				
K83	81594.336	6609.775	13.468	1098912.517248
K82	81595.589	6623.901	15.013	1224994.577657
K70	81585.750	6624.788	-1.033	-84278.079750
K69	81583.444	6622.868	-14.355	-1171130.338620
K68	81582.337	6610.433	-13.093	-1068157.538341
合計				341.138194
合計面積				170.5690970
地積				170.56 m ²

NO	Xn	Yn	Yn+1-Yn-1	Xn · (Yn+1-Yn-1)
地番 ㉗ 348-28				
K64	81656.400	6630.936	-15.350	-1253425.740000
K84	81643.971	6630.268	14.190	1158527.948490
K85	81643.183	6645.126	14.955	1220973.801765
S41	81645.053	6645.223	0.492	40169.366076
S47	81654.632	6645.618	-14.287	-1166599.727384
合計				-354.351053
合計面積				177.1755265
地積				177.17 m ²

NO	Xn	Yn	Yn+1-Yn-1	Xn · (Yn+1-Yn-1)
地番 ㉘ 348-29				
K84	81643.971	6630.268	-15.238	-1244090.830098
K132	81636.789	6629.888	-0.428	-34940.545692
K133	81635.879	6629.840	-0.250	-20408.969750
K86	81632.069	6629.638	14.633	1194522.065677
K87	81631.285	6644.473	15.488	1264305.342080
K85	81643.183	6645.126	-14.205	-1159741.414515
合計				-354.352298
合計面積				177.1761490
地積				177.17 m ²

作成者 富山県射水市鷺塚255番地3
土地家屋調査士 吉森 茂  (令和6年2月6日 作成)

申請人 有限会社アドバンス不動産
代表取締役 沢井 淳一 縮尺

地番	348-1, 348-7~348-50	地積測量図 (7/10)
土地の所在	富山市米田町二丁目	

地番	㉔ 348-30				
NO	Xn	Yn	Yn+1-Yn-1	Xn · (Yn+1-Yn-1)	
K86	81632.069	6629.638	-15.466	-1262521.579154	
K88	81620.152	6629.007	14.185	1157781.856120	
K89	81619.370	6643.823	15.466	1262325.176420	
K87	81631.285	6644.473	-14.185	-1157939.777725	
			合計	-354.324339	
			合計面積	177.1621695	
			地積	177.16 m ²	

地番	㉕ 348-34				
NO	Xn	Yn	Yn+1-Yn-1	Xn · (Yn+1-Yn-1)	
K5	81702.329	6570.382	-10.017	-818412.229593	
K30	81697.574	6571.928	13.228	1080695.508872	
K40	81701.363	6583.610	10.017	818402.553171	
K41	81706.088	6581.945	-13.228	-1080808.132064	
			合計	-122.299614	
			合計面積	61.1498070	
			地積	61.14 m ²	

地番	㉖ 348-31				
NO	Xn	Yn	Yn+1-Yn-1	Xn · (Yn+1-Yn-1)	
K88	81620.152	6629.007	-15.288	-1247808.883776	
K65	81611.224	6628.535	-0.114	-9303.679536	
K90	81607.234	6628.893	15.559	1269726.953806	
K91	81608.598	6644.094	14.527	1185528.103146	
S36	81611.968	6643.420	-0.271	-22116.843328	
K89	81619.370	6643.823	-14.413	-1176379.979810	
			合計	-354.329498	
			合計面積	177.1647490	
			地積	177.16 m ²	


地番	㉗ 348-35				
NO	Xn	Yn	Yn+1-Yn-1	Xn · (Yn+1-Yn-1)	
S5	81723.188	6544.281	-5.190	-424143.345720	
K81	81723.197	6544.336	0.641	52384.569277	
K7	81721.336	6544.922	5.279	431406.932744	
K11	81705.772	6549.615	-6.741	-550778.609052	
K80	81702.289	6538.181	-12.310	-1005755.177590	
K79	81702.022	6537.305	-2.904	-237262.671888	
K12	81701.405	6535.277	-2.098	-171409.547690	
S9	81701.456	6535.207	2.001	163484.613456	
S8	81702.081	6537.278	2.949	240939.436869	
S7	81702.346	6538.156	12.248	1000690.333808	
S6	81705.780	6549.526	6.125	500447.902500	
			合計	4.436714	
			合計面積	2.2183570	
			地積	2.21 m ²	

地番	㉘ 348-32				
NO	Xn	Yn	Yn+1-Yn-1	Xn · (Yn+1-Yn-1)	
K90	81607.234	6628.893	-15.027	-1226311.905318	
K134	81605.296	6629.067	0.256	20890.955776	
K135	81604.380	6629.149	0.834	68058.052920	
K92	81596.002	6629.901	16.320	1331646.752640	
K93	81597.401	6645.469	15.576	1270961.117976	
K63	81601.686	6645.477	-1.375	-112202.318250	
K91	81608.598	6644.094	-16.584	-1353396.989232	
			合計	-354.333488	
			合計面積	177.1667440	
			地積	177.16 m ²	

地番	㉙ 348-36				
NO	Xn	Yn	Yn+1-Yn-1	Xn · (Yn+1-Yn-1)	
K131	81660.663	6602.715	5.883	480409.680429	
K138	81661.548	6605.442	3.904	318806.683392	
K44	81657.934	6606.619	3.182	259835.545988	
K43	81658.585	6608.624	2.823	230522.185455	
K77	81658.487	6609.442	-3.424	-279598.659488	
K78	81671.534	6605.200	-9.883	-807159.770522	
S49	81672.167	6599.559	-2.485	-202955.334995	
			合計	-139.669741	
			合計面積	69.8348705	
			地積	69.83 m ²	

地番	㉚ 348-33				
NO	Xn	Yn	Yn+1-Yn-1	Xn · (Yn+1-Yn-1)	
K92	81596.002	6629.901	-14.695	-1199053.249390	
K66	81586.273	6630.774	3.180	259444.348140	
K67	81584.355	6633.081	14.673	1197087.240915	
K62	81585.447	6645.447	12.388	1010680.517436	
K93	81597.401	6645.469	-15.546	-1268513.195946	
			合計	-354.338845	
			合計面積	177.1694225	
			地積	177.16 m ²	

地番	㉛ 348-37				
NO	Xn	Yn	Yn+1-Yn-1	Xn · (Yn+1-Yn-1)	
S62	81671.431	6596.570	-3.321	-271230.822351	
S25	81671.616	6597.279	0.927	75709.588032	
S24	81671.095	6597.497	3.363	274659.892485	
K137	81659.991	6600.642	3.103	253390.952073	
K45	81659.977	6600.600	-4.072	-332519.426344	
			合計	10.183895	
			合計面積	5.0919475	
			地積	5.09 m ²	

作成者 富山県射水市鷺塚255番地3
土地家屋調査士 吉森 茂
 (令和6年2月6日作成)

申請人 有限会社アドバンス不動産
代表取締役 沢井 淳一
縮尺


地番	348-1, 348-7~348-50	地積測量図 (8/10)
土地の所在	富山市米田町二丁目	

地番	㊸ 348-38			
NO	Xn	Yn	Yn+1-Yn-1	Xn · (Yn+1-Yn-1)
K42	81656.390	6601.855	2.935	239661.504650
K130	81657.011	6603.771	4.764	389014.000404
K44	81657.934	6606.619	1.671	136450.407714
K138	81661.548	6605.442	-3.904	-318806.683392
K131	81660.663	6602.715	-4.800	-391971.182400
K137	81659.991	6600.642	-2.115	-172710.880965
K45	81659.977	6600.600	0.194	15842.035538
S63	81659.304	6600.836	1.255	102482.426520
合計				-38.371931
合計面積				19.1859655
地積				19.18 m ²

地番	㊸ 348-40			
NO	Xn	Yn	Yn+1-Yn-1	Xn · (Yn+1-Yn-1)
K130	81657.011	6603.771	-1.170	-95538.702870
K48	81651.246	6605.449	4.461	364246.208406
K49	81652.146	6608.232	4.780	390297.257880
K50	81652.343	6610.229	14.339	1170812.946277
K51	81650.857	6622.571	14.274	1165484.332818
K52	81648.556	6624.503	1.403	114552.924068
K53	81638.566	6623.974	-0.592	-48330.031072
K54	81637.493	6623.911	5.914	482804.133602
K132	81636.789	6629.888	6.357	518965.067673
K84	81643.971	6630.268	1.048	85562.881608
K64	81656.400	6630.936	-10.229	-835263.315600
S46	81657.712	6620.039	-10.950	-894151.946400
K76	81657.227	6619.986	-10.597	-865321.634519
K77	81658.487	6609.442	-11.362	-927803.729294
K43	81658.585	6608.624	-2.823	-230522.185455
K44	81657.934	6606.619	-4.853	-396285.953702
合計				-491.746580
合計面積				245.8732900
地積				245.87 m ²

地番	㊸ 348-39			
NO	Xn	Yn	Yn+1-Yn-1	Xn · (Yn+1-Yn-1)
K127	81666.021	6575.877	-2.637	-215353.297377
K102	81656.238	6579.056	6.733	549791.450454
K104	81645.297	6582.610	7.162	584743.617114
K106	81634.191	6586.218	5.924	483600.947484
K15	81627.065	6588.534	3.093	252472.512045
K108	81621.200	6589.311	2.648	216132.937600
K16	81607.105	6591.182	2.075	169334.742875
K20	81605.650	6591.386	0.252	20564.623800
K19	81605.156	6591.434	15.457	1261370.896292
S22	81606.514	6606.843	15.069	1229728.559466
K21	81612.505	6606.503	-8.133	-663754.503165
K22	81611.812	6598.710	-10.141	-827625.385492
K23	81613.688	6596.362	-4.303	-351183.699464
K24	81628.387	6594.407	-6.958	-567970.316746
K25	81643.801	6589.404	-3.643	-297428.367043
K26	81646.476	6590.764	12.299	1004170.008324
K27	81650.034	6601.703	12.555	1025116.176870
K47	81650.557	6603.319	-0.021	-1714.661697
K46	81656.332	6601.682	-3.616	-295269.296512
K37	81655.680	6599.703	-12.772	-1042906.344960
K36	81652.183	6588.910	-13.462	-1099201.687546
K35	81653.556	6586.241	-6.887	-562348.040172
K34	81666.529	6582.023	-4.548	-371419.373892
K33	81667.542	6581.693	-6.146	-501928.713132
合計				-1077.214874
合計面積				538.6074370
地積				538.60 m ²

地番	㊸ 348-41			
NO	Xn	Yn	Yn+1-Yn-1	Xn · (Yn+1-Yn-1)
K55	81636.583	6623.869	-6.510	-531454.155330
K56	81626.391	6623.330	-1.114	-90931.799574
K57	81615.919	6622.755	-2.652	-216445.417188
K58	81613.753	6620.678	-13.985	-1141368.335705
K59	81612.697	6608.770	-11.581	-945156.643957
K75	81606.700	6609.097	11.911	972017.403700
K74	81607.729	6620.681	13.884	1133041.709436
K73	81605.800	6622.981	2.308	188346.186400
K72	81605.702	6622.989	6.086	496652.302372
K134	81605.296	6629.067	5.904	481797.667584
K90	81607.234	6628.893	-0.532	-43415.048488
K65	81611.224	6628.535	0.114	9303.679536
K88	81620.152	6629.007	1.103	90027.027656
K86	81632.069	6629.638	0.833	67999.513477
K133	81635.879	6629.840	-5.769	-470957.385951
合計				-543.296032
合計面積				271.6480160
地積				271.64 m ²

作成者 富山県射水市鷺塚255番地3
土地家屋調査士 吉森 茂  (令和6年2月6日 作成)

申請人 有限会社アドバンス不動産
代表取締役 沢井 淳一 縮尺

地番	348-1, 348-7~348-50	地積測量図 (9/10)
土地の所在	富山市米田町二丁目	

NO	Xn	Yn	Yn+1-Yn-1	Xn · (Yn+1-Yn-1)
地番 ㉟ 348-42				
K67	81584.355	6633.081	7.906	645005.910630
K66	81586.273	6630.774	-3.180	-259444.348140
K92	81596.002	6629.901	-1.625	-132593.503250
K135	81604.380	6629.149	-6.829	-557276.311020
K71	81604.785	6623.072	-5.248	-428261.911680
K82	81595.589	6623.901	1.716	140018.030724
K70	81585.750	6624.788	-1.033	-84278.079750
K69	81583.444	6622.868	8.293	676571.501092
合計				-258.711394
合計面積				129.3556970
地積				129.35 m ²

NO	Xn	Yn	Yn+1-Yn-1	Xn · (Yn+1-Yn-1)
地番 ㊴ 348-46				
S59	81670.854	6594.363	2.104	171835.476816
S62	81671.431	6596.570	6.237	509384.715147
K45	81659.977	6600.600	4.266	348361.461882
S63	81659.304	6600.836	1.082	88355.366928
K46	81656.332	6601.682	-1.133	-92516.624156
K37	81655.680	6599.703	-7.216	-589227.386880
K38	81670.560	6594.466	-5.340	-436120.790400
合計				72.219337
合計面積				36.1096685
地積				36.10 m ²

NO	Xn	Yn	Yn+1-Yn-1	Xn · (Yn+1-Yn-1)
地番 ㊵ 348-43				
K10	81709.435	6561.769	12.783	1044491.707605
K14	81707.515	6562.398	-22.777	-1861052.069155
K128	81700.454	6538.992	-24.217	-1978539.894518
K80	81702.289	6538.181	10.623	867923.416047
K11	81705.772	6549.615	23.588	1927275.749936
合計				98.909915
合計面積				49.4549575
地積				49.45 m ²


NO	Xn	Yn	Yn+1-Yn-1	Xn · (Yn+1-Yn-1)
地番 ㊶ 348-47				
K27	81650.034	6601.703	-1.640	-133906.055760
K47	81650.557	6603.319	2.970	242502.154290
S23	81645.781	6604.673	1.640	133899.080840
K28	81640.776	6604.959	-2.970	-242473.104720
合計				22.074650
合計面積				11.0373250
地積				11.03 m ²

NO	Xn	Yn	Yn+1-Yn-1	Xn · (Yn+1-Yn-1)
地番 ㊷ 348-44				
K79	81702.022	6537.305	2.839	231952.040458
K129	81700.190	6538.116	-0.047	-3839.908930
K13	81699.931	6537.258	-2.839	-231946.104109
K12	81701.405	6535.277	0.047	3839.966035
合計				5.993454
合計面積				2.9967270
地積				2.99 m ²

NO	Xn	Yn	Yn+1-Yn-1	Xn · (Yn+1-Yn-1)
地番 ㊸ 348-48				
K16	81607.105	6591.182	12.158	992179.182590
K20	81605.650	6591.386	0.252	20564.623800
K19	81605.156	6591.434	-10.527	-859057.477212
S21	81604.181	6580.859	-11.510	-939264.123310
S57	81604.097	6579.924	-1.631	-133096.282207
K18	81606.047	6579.228	11.258	918720.877126
合計				46.800787
合計面積				23.4003935
地積				23.40 m ²

NO	Xn	Yn	Yn+1-Yn-1	Xn · (Yn+1-Yn-1)
地番 ㊹ 348-45				
K6	81706.118	6582.037	-4.258	-347904.650444
K41	81706.088	6581.945	1.573	128523.676424
K40	81701.363	6583.610	7.187	587187.695881
K39	81685.715	6589.132	10.450	853615.721750
S60	81671.714	6594.060	7.135	582727.679390
S61	81672.294	6596.267	2.864	233909.450016
S26	81672.463	6596.924	-6.086	-497058.609818
S27	81688.562	6590.181	-10.721	-875783.073202
S65	81697.138	6586.203	-8.144	-665341.491872
合計				-123.601875
合計面積				61.8009375
地積				61.80 m ²

NO	Xn	Yn	Yn+1-Yn-1	Xn · (Yn+1-Yn-1)
地番 ㊺ 348-49				
K68	81582.337	6610.433	0.215	17540.202455
S29	81582.302	6609.990	-1.282	-104588.511164
S33	81605.714	6609.151	-0.215	-17545.228510
K83	81594.336	6609.775	1.282	104603.938752
合計				10.401533
合計面積				5.2007665
地積				5.20 m ²

作成者 富山県射水市鷺塚255番地3
土地家屋調査士 吉森 茂  (令和6年2月6日 作成)


申請人 有限会社アドバンス不動産
代表取締役 沢井 淳一 縮尺

地番	348-1, 348-7~348-50	地積測量図(10/10)
土地の所在	富山市米田町二丁目	

地番	㊤ 348-50			
NO	Xn	Yn	Yn+1-Yn-1	Xn · (Yn+1-Yn-1)
K62	81585.447	6645.447	0.484	39487.356348
S30	81585.492	6645.953	0.533	43485.067236
S31	81599.199	6645.980	-0.476	-38841.218724
K63	81601.686	6645.477	-0.511	-41698.461546
K93	81597.401	6645.469	-0.030	-2447.922030
合計				-15.178716
合計面積				7.5893580
地積				7.58 m ²

総合計面積	7116.4587695 m ²
-------	-----------------------------

地番	面積
① 348-1	409.3102675 m ²
② 348-7	191.5908285 m ²
③ 348-8	234.8973990 m ²
④ 348-9	186.6102920 m ²
⑤ 348-10	186.6011910 m ²
⑥ 348-11	186.6078035 m ²
⑦ 348-12	186.6006420 m ²
⑧ 348-13	186.6021025 m ²
⑨ 348-14	186.6047050 m ²
⑩ 348-15	186.6049280 m ²
⑪ 348-16	186.6099525 m ²
⑫ 348-17	207.1434535 m ²
⑬ 348-18	207.0012520 m ²
⑭ 348-19	207.0080135 m ²
⑮ 348-20	241.0083750 m ²
⑯ 348-21	190.8096970 m ²
⑰ 348-22	168.0254625 m ²
⑱ 348-23	231.1563140 m ²
⑲ 348-24	195.4756995 m ²
⑳ 348-25	195.4747060 m ²
㉑ 348-26	170.5763065 m ²
㉒ 348-27	170.5690970 m ²
㉓ 348-28	177.1755265 m ²
㉔ 348-29	177.1761490 m ²
㉕ 348-30	177.1621695 m ²
㉖ 348-31	177.1647490 m ²
㉗ 348-32	177.1667440 m ²
㉘ 348-33	177.1694225 m ²
㉙ 348-34	61.1498070 m ²
㉚ 348-35	2.2183570 m ²
㉛ 348-36	69.8348705 m ²
㉜ 348-37	5.0919475 m ²
㉝ 348-38	19.1859655 m ²
㉞ 348-39	538.6074370 m ²
㉟ 348-40	245.8732900 m ²
㊱ 348-41	271.6480160 m ²
㊲ 348-42	129.3556970 m ²
㊳ 348-43	49.4549575 m ²
㊴ 348-44	2.9967270 m ²
㊵ 348-45	61.8009375 m ²
㊶ 348-46	36.1096685 m ²
㊷ 348-47	11.0373250 m ²
㊸ 348-48	23.4003935 m ²
㊹ 348-49	5.2007665 m ²
㊺ 348-50	7.5893580 m ²

作成者 富山県射水市鷺塚255番地3
土地家屋調査士 吉森 茂
 (令和6年2月6日 作成)

申請人 有限会社アドバンス不動産
代表取締役 沢井 淳一
縮尺