


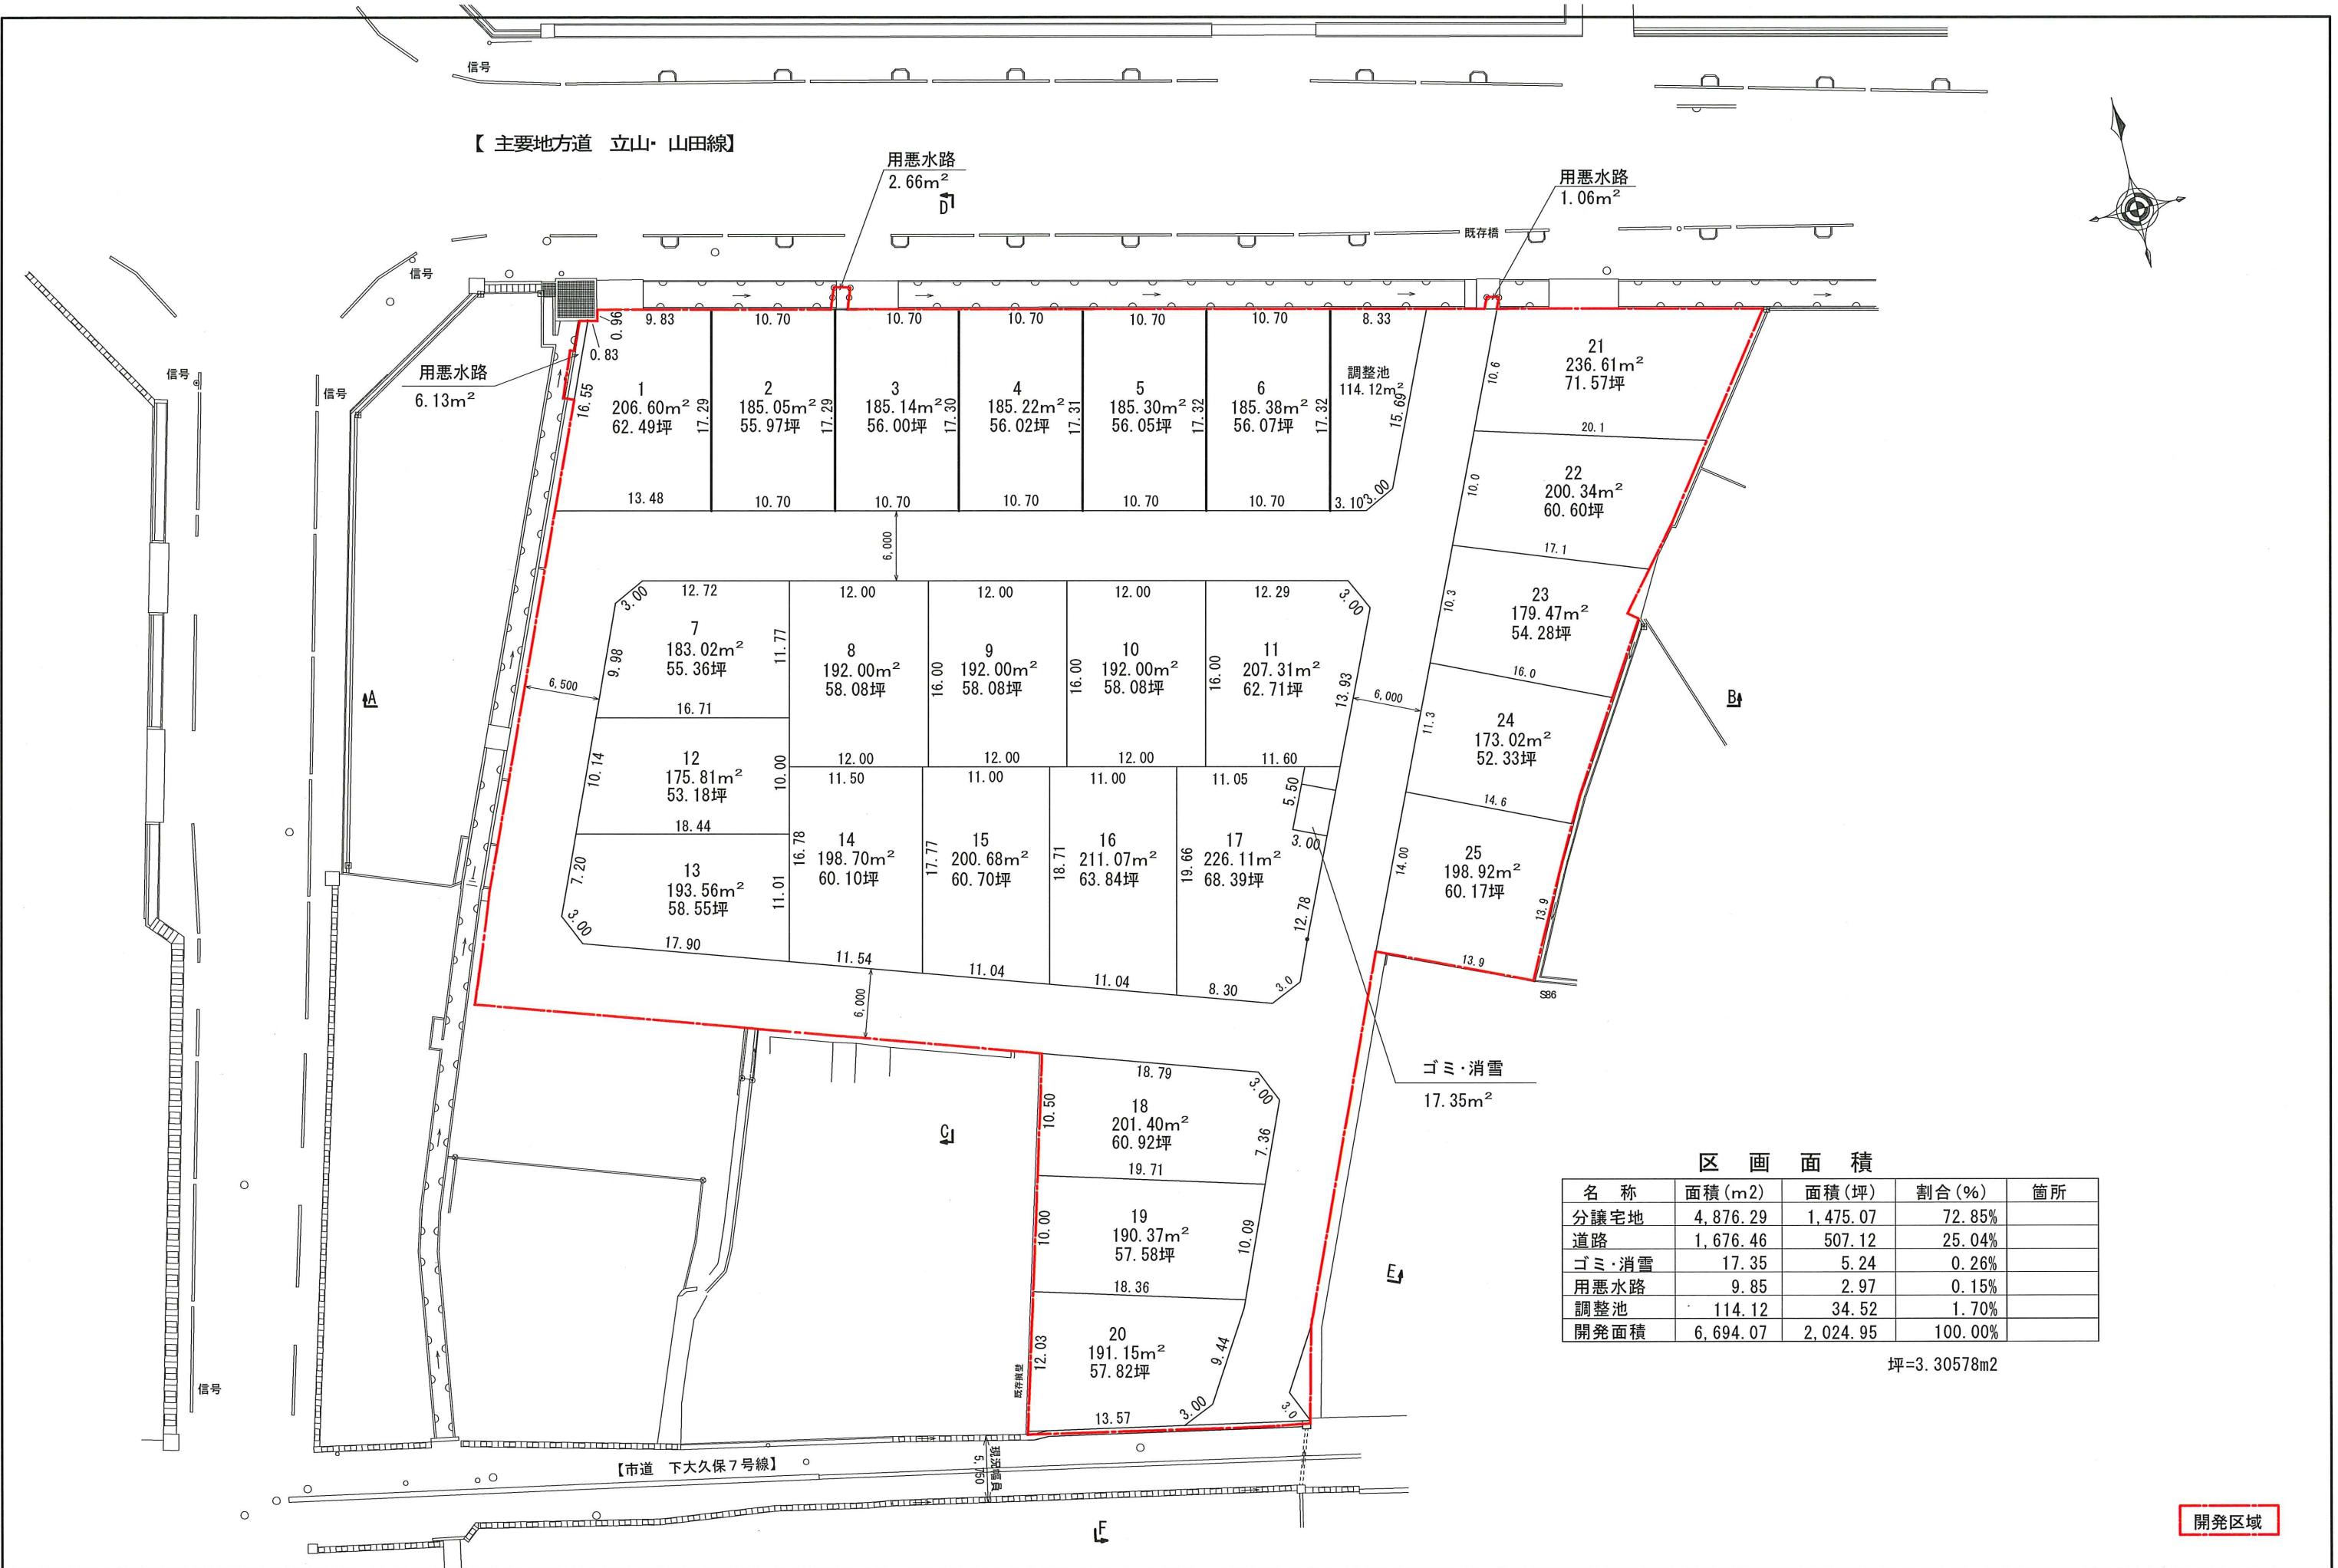

区画面積				
名称	面積(m2)	面積(坪)	割合(%)	箇所
分譲宅地	4,876.29	1,475.07	72.85%	
道路	1,676.46	507.12	25.04%	
ゴミ・消雪	17.35	5.24	0.26%	
用悪水路	9.85	2.97	0.15%	
調整池	114.12	34.52	1.70%	
開発面積	6,694.07	2,024.95	100.00%	

坪=3.30578m2

開発区域

アルカス設計

アルカスコーポレーション株式会社
http://arcus-corp.com
富山県南砺市長源寺89番地 TEL(0763) 22-1820

工事名 富山市下大久保地内宅地造成工事		設計 古田知泰	承認	番号 (-) 印 4
図面名 土地利用計画図	作成日 R6.12.10 縮尺 1/500	管理一級建築士 第362619号 横川友子		