地　番	203番1，203番3ないし203番10
土地の所在	富山市布市

地　積　測　量　図　1／2

求積表

地　番	① 203-1			
NO	Xn	Yn	Yn+1−Yn−1	Xn・(Yn+1−Yn−1)
V5	71835.611	6267.242	11.960	859153.907560
A25	71832.612	6276.352	3.174	227996.710488
P6	71814.926	6270.416	−17.825	−1280101.055950
P5	71818.838	6258.527	−9.812	−704686.438456
A16	71825.156	6260.604	5.865	421254.539940
A15	71827.049	6264.392	6.638	476787.951262
			合　計	405.614844
			合 計 面 積	202.8074220
			地　積	202.80　㎡

地　番	② 203-3			
NO	Xn	Yn	Yn+1−Yn−1	Xn・(Yn+1−Yn−1)
P5	71818.838	6258.527	16.994	1220489.332972
P6	71814.926	6270.416	6.709	481806.338534
P8	71799.492	6265.236	−16.994	−1220160.567048
P7	71803.379	6253.422	−6.709	−481728.869711
			合　計	406.234747
			合 計 面 積	203.1173735
			地　積	203.11　㎡

地　番	③ 203-4			
NO	Xn	Yn	Yn+1−Yn−1	Xn・(Yn+1−Yn−1)
P7	71803.379	6253.422	16.388	1176713.775052
P8	71799.492	6265.236	6.702	481200.195384
A22	71784.259	6260.124	−6.034	−433146.218806
V8	71783.923	6259.202	−9.899	−710589.053777
A20	71786.890	6250.225	−10.354	−743281.459060
A19	71789.589	6248.848	3.197	229511.316033
			合　計	408.554826
			合 計 面 積	204.2774130
			地　積	204.27　㎡

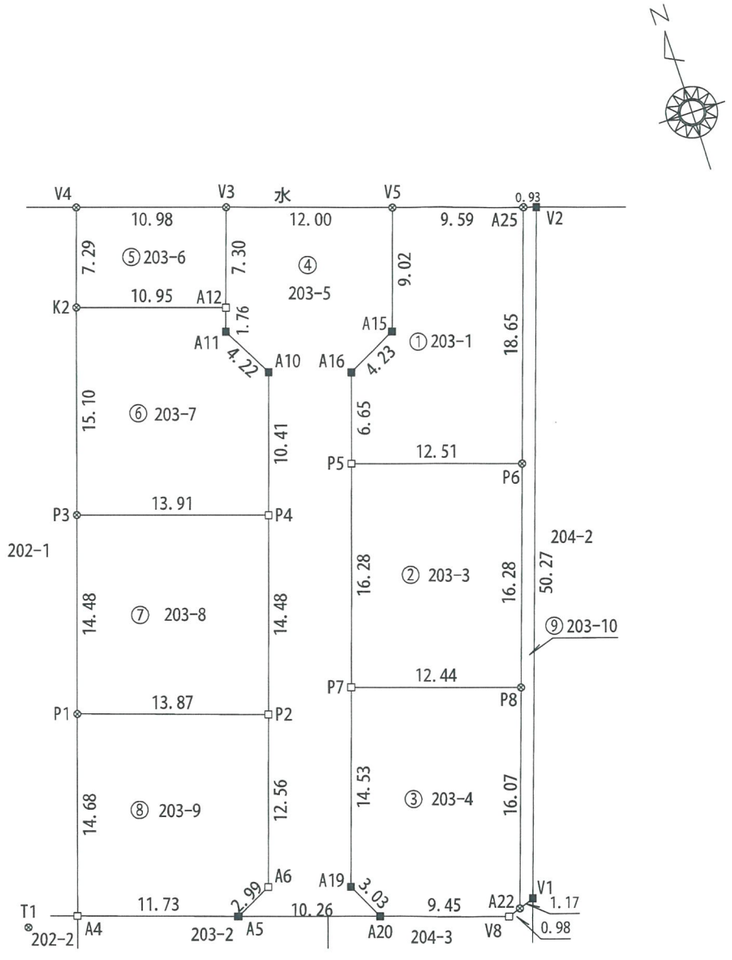

境界点	境界標の種類
⊗	金　属　鋲
⊞	プラスチック杭
□	金属プレート
⊙	計　算　点
■	コンクリート角

－世界測地系　（測地成果2024）－

点検に使用した基本三角点等の名称		X座標	Y座標	備　考
20C28	街区多角点	71876.052	6333.778	ネットワーク型RTKによる単点観測法

作成者のパラメータ変換（noto2024_02BL.par）による

基本三角点等の名称		X座標	Y座標	備　考
T1	金属鋲	71794.106	6225.695	
T2	金属鋲	71763.370	6303.235	

ネットワーク型RTK法の単点観測法による登記多角点測量年月日：令和8年6月1日

作成者	富山市新庄町一丁目５番１５号 土地家屋調査士　　高倉　健　（令和８年６月１９日作成）	申請人	株式会社ロクショウ　代表取締役　松原教夫 光陽興産株式会社　代表取締役　中西竜一	縮尺	１／５００

地　番	203番1，203番3ないし203番10
土地の所在	富山市布市

地　積　測　量　図　2／2

地　番	⑧ 203-9			
NO	Xn	Yn	Yn+1-Yn-1	Xn・(Yn+1-Yn-1)
P1	71807.738	6233.915	17.746	1274300.118548
P2	71803.388	6247.086	9.232	662888.878016
A6	71791.458	6243.147	-6.604	-474110.788632
A5	71790.101	6240.482	-13.807	-991205.924507
A4	71793.789	6229.340	-6.567	-471469.812363
			合　計	402.471062
			合　計　面　積	201.2355310
			地　積	201.23　㎡

地　番	⑨ 203-10			
NO	Xn	Yn	Yn+1-Yn-1	Xn・(Yn+1-Yn-1)
A25	71832.612	6276.352	6.826	490329.409512
V2	71832.329	6277.242	-15.134	-1087110.467086
V1	71784.674	6261.218	-17.118	-1228810.049532
A22	71784.259	6260.124	4.018	288429.152662
P8	71799.492	6265.236	10.292	738960.371664
P6	71814.926	6270.416	11.116	798294.717416
			合　計	93.134636
			合　計　面　積	46.5673180
			地　積	46.56　㎡

総合計面積	1717.8081885　㎡

測量年月日	令和8年　6月19日
座標系	Ⅶ系

地　番	④ 203-5			
NO	Xn	Yn	Yn+1-Yn-1	Xn・(Yn+1-Yn-1)
V3	71839.354	6255.838	13.717	985420.418818
V5	71835.611	6267.242	8.554	614481.816494
A15	71827.049	6264.392	-6.638	-476787.951262
A16	71825.156	6260.604	-5.865	-421254.539940
P5	71818.838	6258.527	-7.182	-515802.894516
P7	71803.379	6253.422	-9.679	-694984.905341
A19	71789.589	6248.848	-3.197	-229511.316033
A20	71786.890	6250.225	-8.366	-600569.121740
A5	71790.101	6240.482	-7.078	-508130.334878
A6	71791.458	6243.147	6.604	474110.788632
P2	71803.388	6247.086	8.487	609395.353956
P4	71817.136	6251.634	7.828	562184.540608
A10	71827.017	6254.914	1.327	95314.451559
A11	71830.758	6252.961	-1.389	-99772.922862
A12	71832.427	6253.525	2.877	206661.892479
			合　計	755.275974
			合　計　面　積	377.6379870
			地　積	377.63　㎡

地　番	⑤ 203-6			
NO	Xn	Yn	Yn+1-Yn-1	Xn・(Yn+1-Yn-1)
V4	71842.780	6245.400	12.718	913696.476040
V3	71839.354	6255.838	8.125	583694.751250
A12	71832.427	6253.525	-12.718	-913564.806586
K2	71835.856	6243.120	-8.125	-583666.330000
			合　計	160.090704
			合　計　面　積	80.0453520
			地　積	80.04　㎡

地　番	⑥ 203-7			
NO	Xn	Yn	Yn+1-Yn-1	Xn・(Yn+1-Yn-1)
K2	71835.856	6243.120	15.104	1085008.769024
A12	71832.427	6253.525	9.841	706902.914107
A11	71830.758	6252.961	1.389	99772.922862
A10	71827.017	6254.914	-1.327	-95314.451559
P4	71817.136	6251.634	-16.493	-1184480.024048
P3	71821.500	6238.421	-8.514	-611488.251000
			合　計	401.879386
			合　計　面　積	200.9396930
			地　積	200.93　㎡

地　番	⑦ 203-8			
NO	Xn	Yn	Yn+1-Yn-1	Xn・(Yn+1-Yn-1)
P3	71821.500	6238.421	17.719	1272605.158500
P4	71817.136	6251.634	8.665	622295.483440
P2	71803.388	6247.086	-17.719	-1272284.231972
P1	71807.738	6233.915	-8.665	-622214.049770
			合　計	402.360198
			合　計　面　積	201.1800990
			地　積	201.18　㎡

作成者	富山市新庄町一丁目５番１５号 土地家屋調査士　　高倉　健　　（令和８年６月１９日作成）

申請人	株式会社ロクショウ　　光陽興産株式会社 代表取締役　松原教夫　　代表取締役　中西竜一	縮尺	１／５００