地積測量図

地番	634－2、634－7
土地の所在	富山市蓮町二丁目

求積表

地番	Ⓐ 634-2			
NO	Xn	Yn	Yn+1-Yn-1	Xn・(Yn+1-Yn-1)
002	82467.062	5567.469	0.355	29275.807010
014	82461.588	5576.261	18.028	1486617.508464
P2	82477.415	5585.497	10.671	880116.495465
B2	82479.987	5586.932	-7.786	-642189.178782
B1	82485.598	5577.711	-11.026	-909486.203548
101	82482.341	5575.906	-10.242	-844784.136522
			合計	-449.707913
			合計面積	224.8539565
			地積	224.85 ㎡

地番	Ⓑ 634-7			
NO	Xn	Yn	Yn+1-Yn-1	Xn・(Yn+1-Yn-1)
B1	82485.598	5577.711	2.408	198625.319984
B2	82479.987	5586.932	9.409	776054.197683
P5	82480.324	5587.120	7.067	582888.449708
P7	82492.142	5593.999	9.637	794976.772454
P6	82496.881	5596.757	-5.958	-491516.416998
502	82504.279	5588.041	-12.233	-1009274.845007
P11	82497.891	5584.524	-10.330	-852203.214030
			合計	-449.736206
			合計面積	224.8681030
			地積	224.86 ㎡

基準点の名称及び座標値

測量の基準				既知点の名称及び座標値			
測地系	座標系	既知点	座標変換	点名	X座標	Y座標	標識
世界測地系（測地成果２０１１）	７系	補助点	有	3A632	82393.879	5664.591	金属鋲
世界測地系（測地成果２０１１）	７系	補助点	有	6B011	82401.260	5658.548	金属鋲


作成者のパラメータ変換（ｎｏｔｏ２０２４_ＢＬ）による


新設点

点名	X座標	Y座標
T1	82422.300	5646.849
T2	82453.078	5583.946
T3	82458.021	5575.124
T4	82469.493	5554.469
T5	82516.480	5583.408
T6	82500.730	5594.010

測量年月日　令和７年１１月２０日

基準点網図

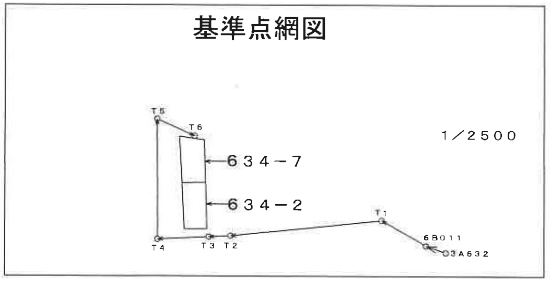

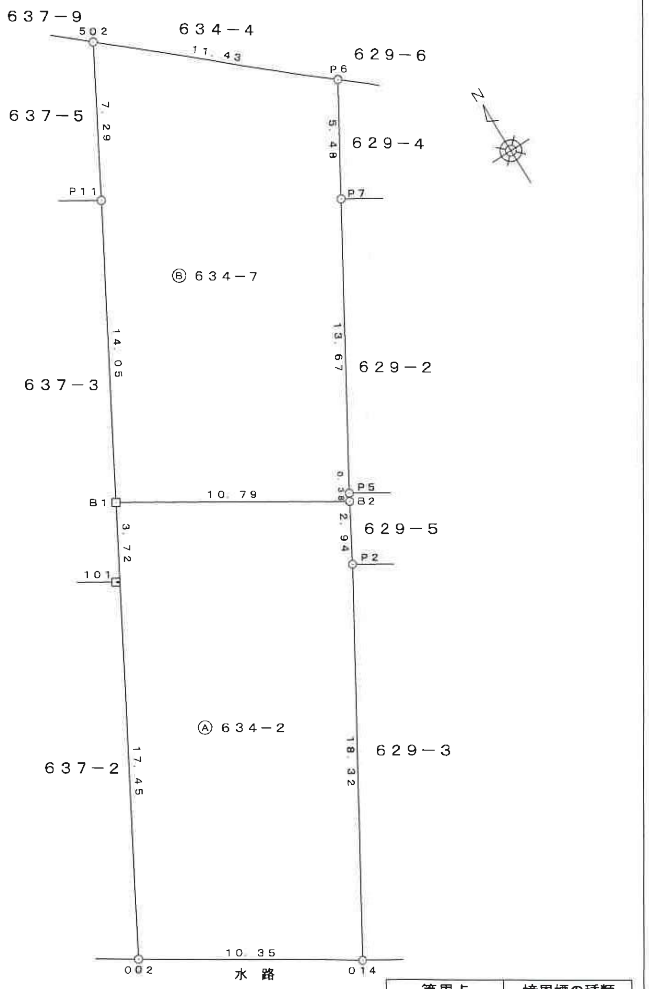

筆界点	境界標の種類
○	金属鋲
□	金属板
□	合成樹脂杭

報告書NO. ２６０３１７４

作成者	富山市堀川本郷１５番地１３６ 土地家屋調査士　福山勝年　（令和 8年 3月 17日 作成）	申請人	有限会社アドバンス不動産 代表取締役 沢井淳一	縮尺	1／250