地　　番	217-1,217-7,217-8
土地の所在	高岡市和田

地積測量図 (1/2)

求積表

地　番	① 217-1			
NO	Xn	Yn	Yn+1-Yn-1	Xn・(Yn+1-Yn-1)
P45	81962.212	-16182.767	-15.952	-1307461.205824
P46-2	81946.510	-16186.850	7.795	638773.045450
L2	81943.432	-16174.972	15.952	1307161.627264
L1	81959.115	-16170.898	-7.795	-638871.301425
			合　計	-397.834535
			合　計　面　積	198.9172675
			地　積	198.91 ㎡

地　番	② 217-7			
NO	Xn	Yn	Yn+1-Yn-1	Xn・(Yn+1-Yn-1)
L1	81959.115	-16170.898	-11.208	-918597.760920
L2	81943.432	-16174.972	7.816	640469.864512
L4	81940.351	-16163.082	15.962	1307931.882662
L3	81956.027	-16159.010	-0.682	-55894.010414
008	81957.254	-16163.764	-11.888	-974307.835552
			合　計	-397.859712
			合　計　面　積	198.9298560
			地　積	198.92 ㎡

地　番	③ 217-8			
NO	Xn	Yn	Yn+1-Yn-1	Xn・(Yn+1-Yn-1)
L3	81956.027	-16159.010	-15.960	-1308018.190920
L4	81940.351	-16163.082	7.814	640281.902714
P48-2	81937.272	-16151.196	15.960	1307718.861120
P47	81952.959	-16147.122	-7.814	-640380.421626
			合　計	-397.848712
			合　計　面　積	198.9243560
			地　積	198.92 ㎡

総合計面積	596.7714795 ㎡

地　番	面　積
① 217-1	198.9172675 ㎡
② 217-7	198.9298560 ㎡
③ 217-8	198.9243560 ㎡

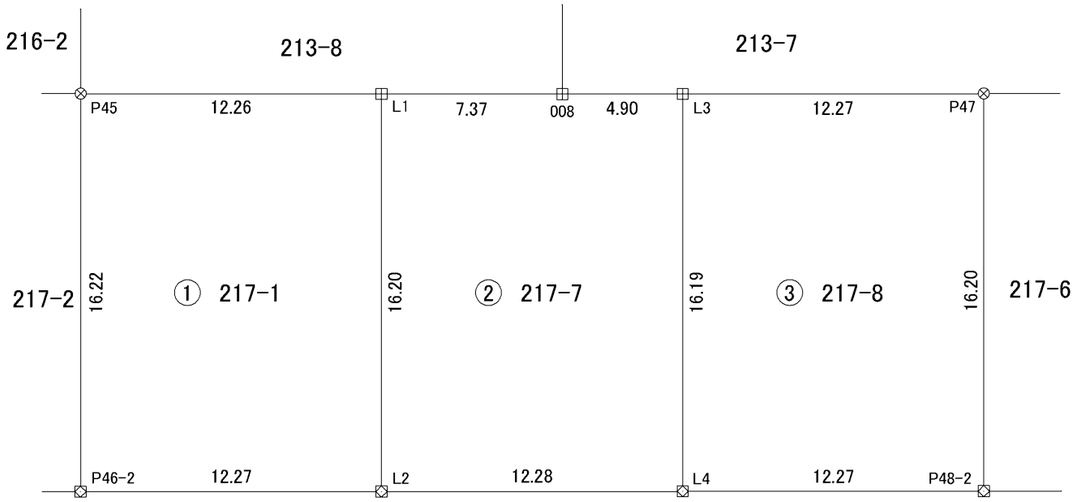

（単位：m）

筆界点	境界標の種類
⊠	プレート標
⊗	金属鋲
⊞	合成樹脂杭

報告書No.２６０２１１１

作成者	富山県射水市鷲塚２５５番地３ 土地家屋調査士法人吉森事務所 土地家屋調査士　吉　森　　茂 （令和8年9月7日作成）

申請人	株式会社家門 代表取締役　金　染　浩　司

縮尺 1／250

地　　番	217-1,217-7,217-8
土地の所在	高岡市和田

地積測量図 (2/2)

基準点配置図

縮尺　1/2000

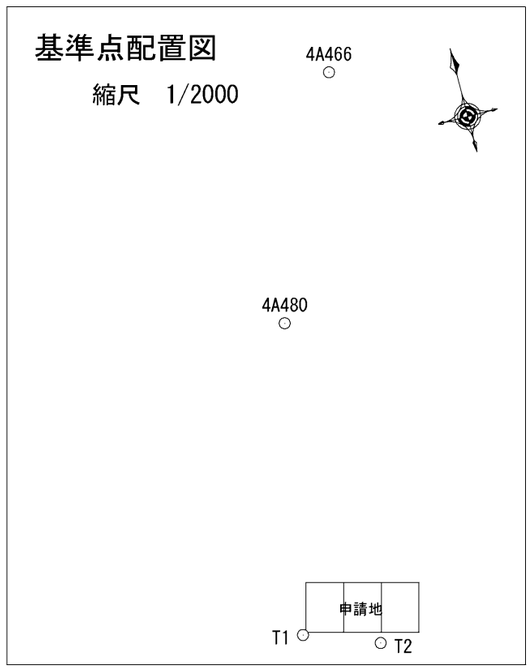

令和８年９月７日測量

測量の基準				既知点の名称及び座標値			備考
測地系		既知点	座標変換	点名	X座標	Y座標	
世界測地系（測地成果2011）	7	街区基準点	有	4A466	82121.376	－16133.615	
				4A480	82045.804	－16168.210	

「作成者のパラメータ変換（noto2024_BL.par）による」

新設点の名称及び座標値		
点名	X座標	Y座標
T1	81945.943	－16188.006
T2	81937.058	－16164.139

報告書No.２６０２１１１

作成者	富山県射水市鷲塚２５５番地３ 土地家屋調査士法人吉森事務所 土地家屋調査士　吉　森　　茂 （令和8年9月7日作成）	申請人	株式会社家門 代表取締役　金　染　浩　司	縮尺	