分筆予定図

（令和８年１０月１日　作成）

所　在　…　富山市太郎丸西町二丁目　地内

求積表

地　番	① 11-6			
NO	Xn	Yn	Yn+1-Yn-1	Xn・(Yn+1-Yn-1)
K11	1009.789	967.065	4.718	4764.184502
K3	1008.718	975.391	11.846	11949.273428
K4	1032.046	978.911	-4.718	-4869.193028
K12	1033.357	970.673	-11.846	-12241.147022
			合　計	-396.882120
			合　計　面　積	198.4410600
			地　積	198.44　㎡

地　番	② 11-10			
NO	Xn	Yn	Yn+1-Yn-1	Xn・(Yn+1-Yn-1)
K2	1010.860	958.740	4.630	4680.281800
K11	1009.789	967.065	11.933	12049.812137
K12	1033.357	970.673	-4.630	-4784.442910
K5	1034.667	962.435	-11.933	-12346.681311
			合　計	-401.030284
			合　計　面　積	200.5151420
			地　積	200.51　㎡

地　番	③ 11-7			
NO	Xn	Yn	Yn+1-Yn-1	Xn・(Yn+1-Yn-1)
K1	1011.914	950.544	4.416	4468.612224
K2	1010.860	958.740	11.891	12020.136260
K5	1034.667	962.435	-4.416	-4569.089472
K6	1035.958	954.324	-11.891	-12318.576578
			合　計	-398.917566
			合　計　面　積	199.4587830
			地　積	199.45　㎡

総合計面積	598.4149850　㎡

地　番	面　積
① 11-6	198.4410600　㎡
② 11-10	200.5151420　㎡
③ 11-7	199.4587830　㎡

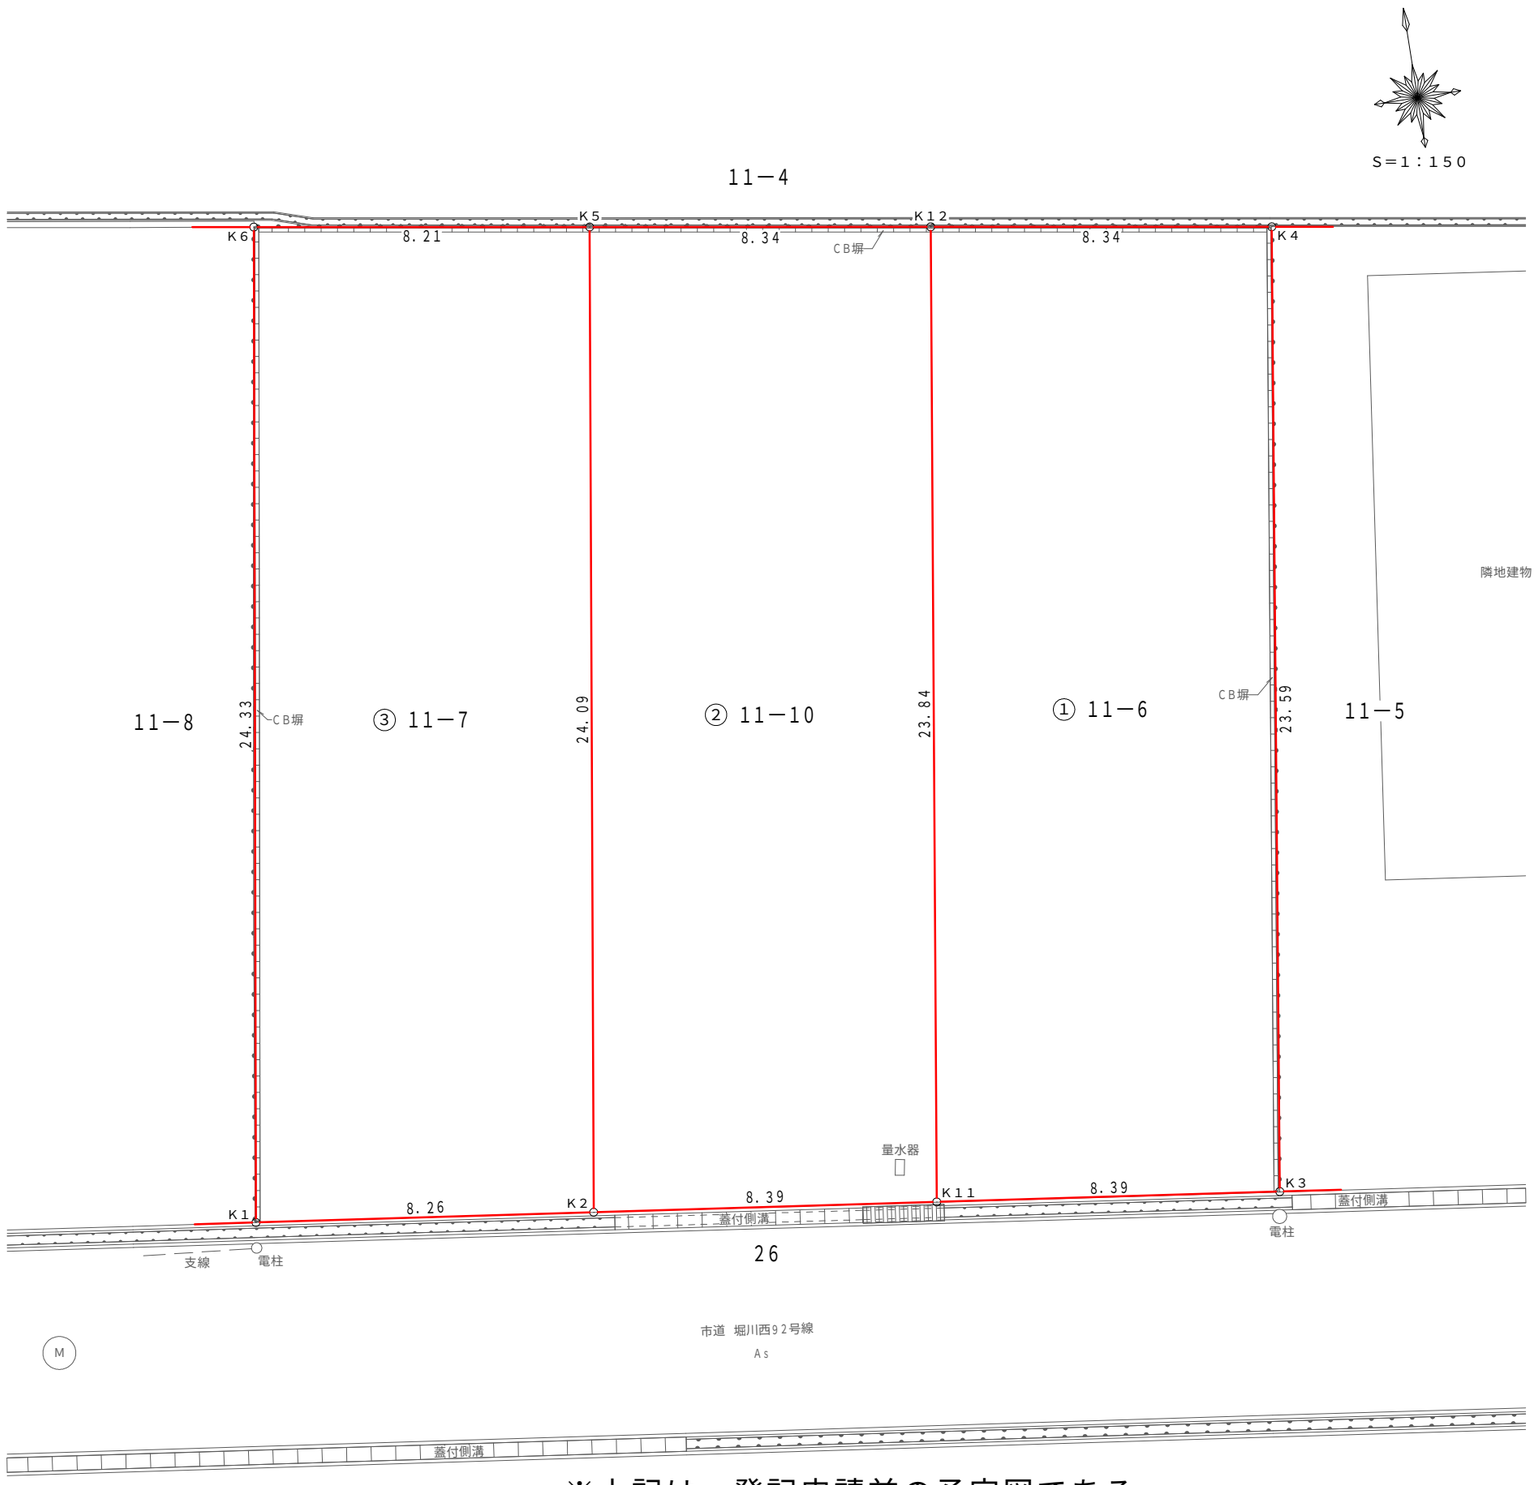

※上記は、登記申請前の予定図である。

富山市黒瀬１８１番地1グリーンヴィラ黒瀬１０１
土地家屋調査士　越　場　昭　晶