


地積測量図　1/2

地番	2071-10, 2071-13ないし2071-16
土地の所在	富山市藤木

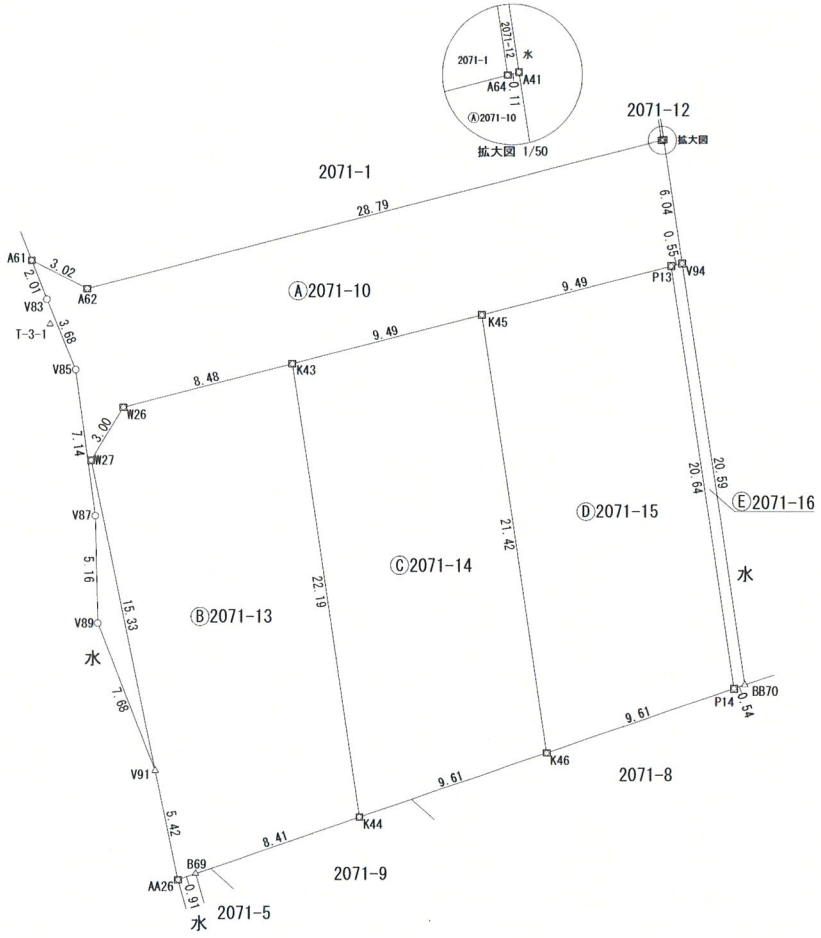

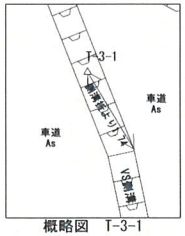

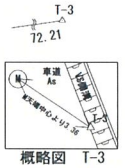

筆界点	境界標の種類
⊞	コンクリート杭
☒	不燃性合成樹脂杭
△	金　属　鋲
⊠	金属プレート
⊕	刻　　印
○	計　算　点

作成者	富山市田中町一丁目14番10号 土地家屋調査士法人つむぐ 土地家屋調査士　寺　島　雅　峰　（令和　8年 10月　22日作成）
申請人	ホームネットとやま株式会社 代表取締役　小竹 茂樹
縮尺	1/250

地　番	2071-10, 2071-13ないし2071-16
土地の所在	富山市藤木

地積測量図　2/2

座標求積表

地　番	Ⓓ 2071-15				
No.	標識	Xn	Yn	辺長	点間No
K45		75859.169	9298.449	21.42	K46
K46		75837.981	9301.607	9.61	P14
P14		75841.118	9310.698	20.64	P13
P13		75861.535	9307.642	9.49	K45
			倍面積	397.450731	
			面積	198.7253655	
			地積	198.72 ㎡	

地　番	Ⓔ 2071-16				
No.	標識	Xn	Yn	辺長	点間No
P13		75861.535	9307.642	20.64	P14
P14		75841.118	9310.698	0.54	BB70
BB70		75841.297	9311.218	20.59	V94
V94		75861.671	9308.181	0.55	P13
			倍面積	22.558482	
			面積	11.2792410	
			地積	11.27 ㎡	

基準点の名称 及び 座標値

恒久的地物等（引照点）		X座標	Y座標	標識
T-3	多角点	75869.304	9348.923	金属鋲
T-3-1	多角点	75858.720	9277.493	金属鋲

測量年月日	令和8年 9月17日
座標系	任意座標
報告書NO	

地　番	Ⓐ 2071-10				
No.	標識	Xn	Yn	辺長	点間No
A61		75861.811	9276.595	2.01	V83
V83		75859.932	9277.332	3.68	V85
V85		75856.518	9278.718	7.14	V87
V87		75849.434	9279.663	5.16	V89
V89		75844.266	9279.792	7.68	V91
V91		75837.117	9282.599	15.33	W27
W27		75852.129	9279.467	3.00	W26
W26		75854.689	9281.034	8.48	K43
K43		75856.802	9289.249	9.49	K45
K45		75859.169	9298.449	9.49	P13
P13		75861.535	9307.642	0.55	V94
V94		75861.671	9308.181	6.04	A41
A41		75867.650	9307.290	0.11	A64
A64		75867.621	9307.181	28.79	A62
A62		75860.437	9279.292	3.02	A61
			倍面積	392.566651	
			面積	196.2833255	
			地積	196.28 ㎡	

地　番	Ⓑ 2071-13				
No.	標識	Xn	Yn	辺長	点間No
W26		75854.689	9281.034	3.00	W27
W27		75852.129	9279.467	15.33	V91
V91		75837.117	9282.599	5.42	AA26
AA26		75831.804	9283.707	0.91	B69
B69		75832.101	9284.568	8.41	K44
K44		75834.846	9292.521	22.19	K43
K43		75856.802	9289.249	8.48	W26
			倍面積	439.819991	
			面積	219.9099955	
			地積	219.90 ㎡	

地　番	Ⓒ 2071-14				
No.	標識	Xn	Yn	辺長	点間No
K43		75856.802	9289.249	22.19	K44
K44		75834.846	9292.521	9.61	K46
K46		75837.981	9301.607	21.42	K45
K45		75859.169	9298.449	9.49	K43
			倍面積	412.154522	
			面積	206.0772610	
			地積	206.07 ㎡	

作成者	富山市田中町一丁目14番10号 土地家屋調査士法人つむぐ 土地家屋調査士　寺島雅峰　（令和 8年 10月 22日作成）


申請人	ホームネットとやま株式会社 代表取締役　小竹 茂樹

縮尺 1/

地積測量図　1/7

地番	2002-1, 2002-4ないし2002-41
土地の所在	富山市藤木

筆界点	境界標の種類
⊞	コンクリート杭
⊠	不燃性合成樹脂杭
△	金属鋲
⊠	金属プレート
⊕	刻印
○	計算点

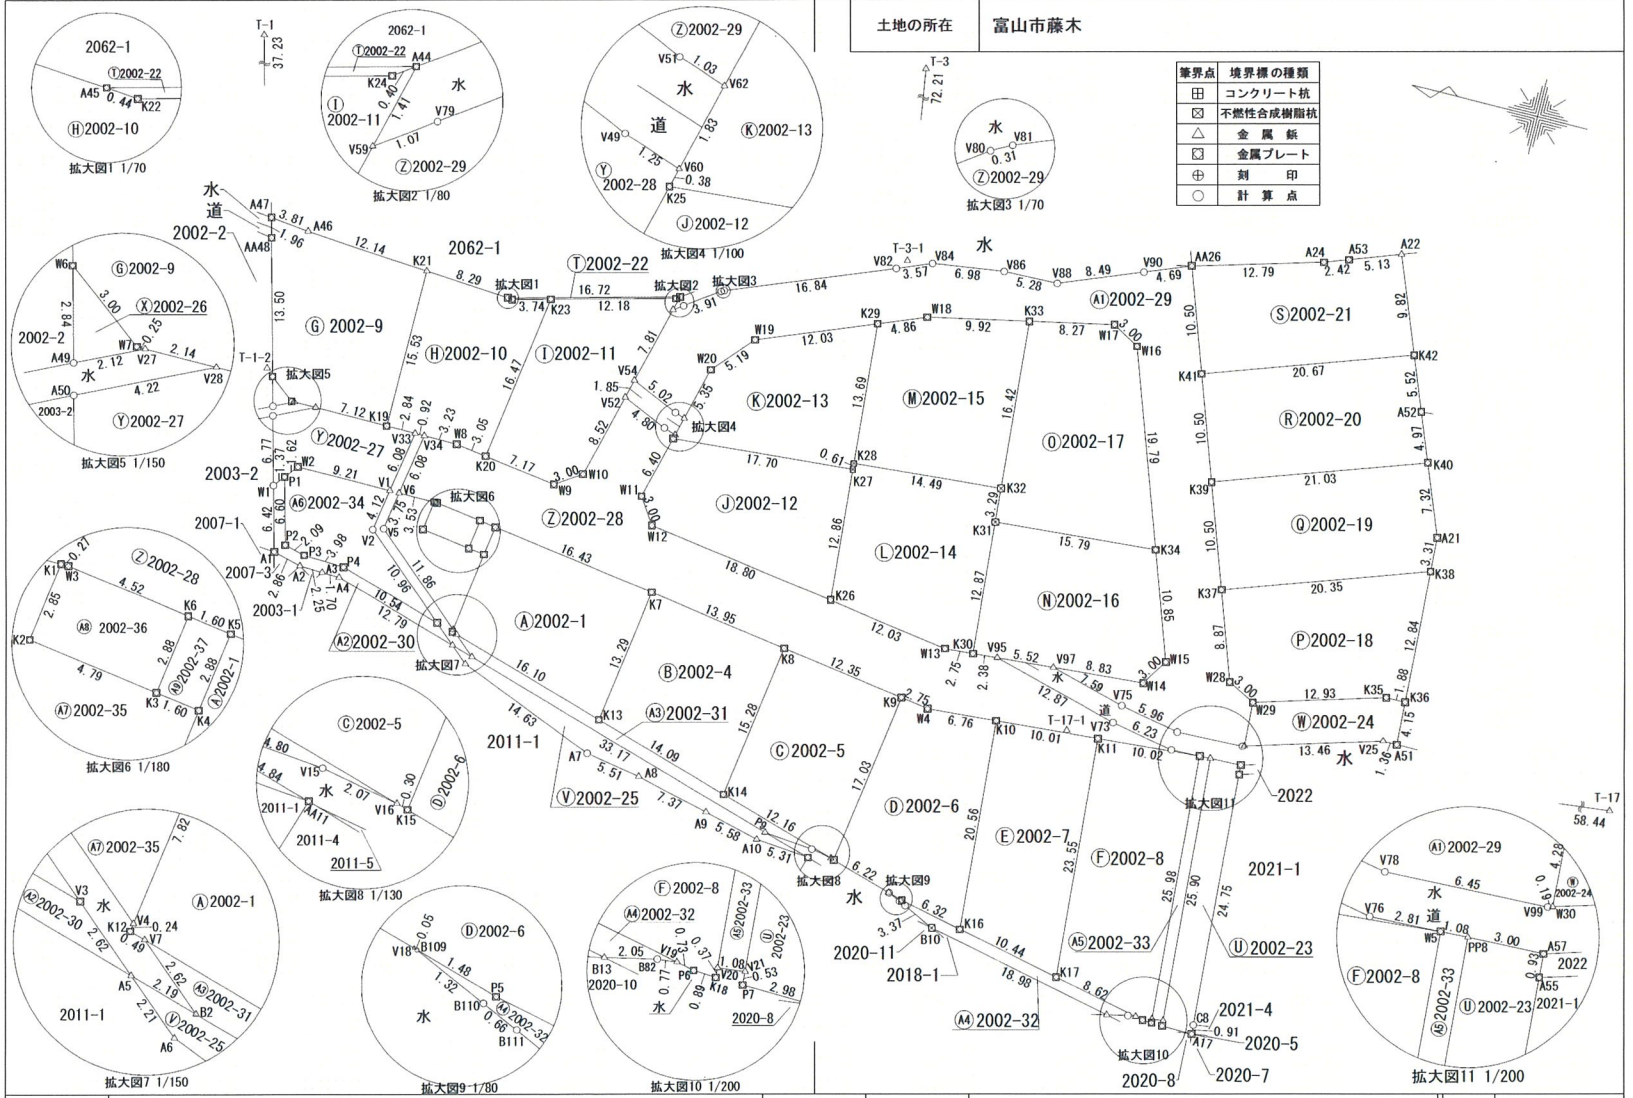

作成者	富山市田中町一丁目14番10号 土地家屋調査士法人つむぐ 土地家屋調査士　寺島雅峰　（令和　8年 10月　22日作成）
申請人	ホームネットとやま株式会社 代表取締役　小竹 茂樹
縮尺	1/500

地　番	2002-1, 2002-4ないし2002-41
土地の所在	富山市藤木

地積測量図　2/7

座標求積表

地　番	Ⓐ 2002-1				
No.	標識	Xn	Yn	辺長	点間No
K12		75892.913	9231.842	0.49	V7
V7		75892.442	9231.701	16.10	K13
K13		75877.017	9227.085	13.29	K7
K7		75875.040	9240.231	16.43	K5
K5		75891.292	9242.673	2.88	K4
K4		75891.719	9239.819	7.82	V4
V4		75892.877	9232.083	0.24	K12
			倍面積	398.357173	
			面積	199.1785865	
			地積	199.17 ㎡	

地　番	Ⓑ 2002-4				
No.	標識	Xn	Yn	辺長	点間No
K13		75877.017	9227.085	14.09	K14
K14		75863.518	9223.046	15.28	K8
K8		75861.245	9238.157	13.95	K7
K7		75875.040	9240.231	13.29	K13
			倍面積	398.613404	
			面積	199.3067020	
			地積	199.30 ㎡	

地　番	Ⓒ 2002-5				
No.	標識	Xn	Yn	辺長	点間No
K8		75861.245	9238.157	15.28	K14
K14		75863.518	9223.046	12.16	V16
V16		75851.864	9219.559	0.30	K15
K15		75851.567	9219.471	17.03	K9
K9		75849.032	9236.321	12.35	K8
			倍面積	399.170933	
			面積	199.5854665	
			地積	199.58 ㎡	

地　番	Ⓓ 2002-6				
No.	標識	Xn	Yn	辺長	点間No
K9		75849.032	9236.321	17.03	K15
K15		75851.567	9219.471	6.22	V18
V18		75845.603	9217.686	1.48	P5
P5		75844.185	9217.262	6.32	K16
K16		75838.010	9215.912	20.56	K10
K10		75839.559	9236.420	6.76	W4
W4		75846.307	9235.912	2.75	K9
			倍面積	431.416187	
			面積	215.7080935	
			地積	215.70 ㎡	

地　番	Ⓔ 2002-7				
No.	標識	Xn	Yn	辺長	点間No
K10		75839.559	9236.420	20.56	K16
K16		75838.010	9215.912	10.44	K17
K17		75827.802	9213.680	23.55	K11
K11		75829.576	9237.172	10.01	K10
			倍面積	441.742980	
			面積	220.8714900	
			地積	220.87 ㎡	

地　番	Ⓕ 2002-8				
No.	標識	Xn	Yn	辺長	点間No
K11		75829.576	9237.172	23.55	K17
K17		75827.802	9213.680	8.62	V19
V19		75819.376	9211.837	0.73	P6
P6		75818.661	9211.681	0.89	K18
K18		75817.766	9211.625	0.37	V20
V20		75817.793	9212.003	25.98	W5
W5		75819.582	9237.924	10.02	K11
			倍面積	497.574853	
			面積	248.7874265	
			地積	248.78 ㎡	

地　番	Ⓖ 2002-9				
No.	標識	Xn	Yn	辺長	点間No
A46		75915.860	9266.127	3.81	A47
A47		75919.648	9266.576	1.96	AA48
AA48		75919.163	9264.676	13.50	W6
W6		75915.795	9251.596	3.00	W7
W7		75913.421	9249.746	0.25	V27
V27		75913.162	9249.744	2.14	V28
V28		75911.021	9249.724	7.12	K19
K19		75903.892	9249.657	15.53	K21
K21		75903.756	9265.187	12.14	A46
			倍面積	433.421565	
			面積	216.7107825	
			地積	216.71 ㎡	

地　番	Ⓗ 2002-10				
No.	標識	Xn	Yn	辺長	点間No
K21		75903.756	9265.187	15.53	K19
K19		75903.892	9249.657	2.84	V33
V33		75901.050	9249.631	0.92	V34
V34		75900.123	9249.622	3.23	W8
W8		75896.887	9249.592	3.05	K20
K20		75893.866	9249.139	16.47	K23
K23		75891.416	9265.430	3.74	K22
K22		75895.044	9264.499	0.44	A45
A45		75895.490	9264.545	8.29	K21
			倍面積	342.718600	
			面積	171.3593000	
			地積	171.35 ㎡	

作成者	富山市田中町一丁目14番10号 土地家屋調査士法人つむぐ 土地家屋調査士　寺島雅峰　（令和　8年 10月　22日作成）

申請人	ホームネットとやま株式会社 代表取締役　小竹 茂樹

縮尺 1/

地　番	2002-1, 2002-4ないし2002-41

地積測量図

土地の所在	富山市藤木

地　番	Ⓜ 2002-15				
No.	標識	Xn	Yn	辺 長	点間No
W18		75855.501	9272.622	4.86	K29
K29		75860.034	9270.842	13.69	K28
K28		75859.003	9257.184	14.49	K32
K32		75844.554	9258.275	16.42	K33
K33		75845.791	9274.654	9.92	W18
			倍 面 積	444.543548	
			面 積	222.2717740	
			地 積	222.27	㎡

地　番	Ⓝ 2002-16				
No.	標識	Xn	Yn	辺 長	点間No
K31		75844.306	9254.989	12.87	K30
K30		75843.337	9242.154	2.38	V95
V95		75840.955	9242.335	5.52	V97
V97		75835.443	9242.753	8.83	W14
W14		75826.632	9243.422	3.00	W15
W15		75824.985	9245.932	10.85	K34
K34		75828.559	9256.178	15.79	K31
			倍 面 積	444.644505	
			面 積	222.3222525	
			地 積	222.32	㎡

地　番	Ⓞ 2002-17				
No.	標識	Xn	Yn	辺 長	点間No
K33		75845.791	9274.654	16.42	K32
K32		75844.554	9258.275	3.29	K31
K31		75844.306	9254.989	15.79	K34
K34		75828.559	9256.178	19.79	W16
W16		75835.078	9274.870	3.00	W17
W17		75837.688	9276.350	8.27	K33
			倍 面 積	529.502130	
			面 積	264.7510650	
			地 積	264.75	㎡

地　番	Ⓟ 2002-18				
No.	標識	Xn	Yn	辺 長	点間No
K37		75821.429	9253.962	8.87	W28
W28		75818.506	9245.582	3.00	W29
W29		75815.842	9244.199	12.93	K35
K35		75803.421	9247.819	1.88	K36
K36		75801.538	9247.839	12.84	K38
K38		75802.206	9260.668	20.35	K37
			倍 面 積	422.791878	
			面 積	211.3959390	
			地 積	211.39	㎡

地　番	Ⓘ 2002-11				
No.	標識	Xn	Yn	辺 長	点間No
K23		75891.416	9265.430	16.47	K20
K20		75893.866	9249.139	7.17	W9
W9		75886.775	9248.076	3.00	W10
W10		75884.262	9249.724	8.52	V52
V52		75882.095	9257.974	1.85	V54
V54		75881.624	9259.764	7.81	V59
V59		75879.639	9267.321	1.41	A44
A44		75879.281	9268.685	0.40	K24
K24		75879.613	9268.458	12.18	K23
			倍 面 積	381.592588	
			面 積	190.7962940	
			地 積	190.79	㎡

地　番	Ⓙ 2002-12				
No.	標識	Xn	Yn	辺 長	点間No
K25		75876.610	9255.234	6.40	W11
W11		75878.235	9249.043	3.00	W12
W12		75876.584	9246.533	18.80	K26
K26		75857.987	9243.736	12.86	K27
K27		75858.956	9256.567	17.70	K25
			倍 面 積	403.850017	
			面 積	201.9250085	
			地 積	201.92	㎡

地　番	Ⓚ 2002-13				
No.	標識	Xn	Yn	辺 長	点間No
W19		75871.234	9266.445	5.19	W20
W20		75874.685	9262.568	5.35	V62
V62		75876.045	9257.387	1.83	V60
V60		75876.511	9255.611	0.38	K25
K25		75876.610	9255.234	17.70	K27
K27		75858.956	9256.567	0.61	K28
K28		75859.003	9257.184	13.69	K29
K29		75860.034	9270.842	12.03	W19
			倍 面 積	373.214035	
			面 積	186.6070175	
			地 積	186.60	㎡

地　番	Ⓛ 2002-14				
No.	標識	Xn	Yn	辺 長	点間No
K28		75859.003	9257.184	0.61	K27
K27		75858.956	9256.567	12.86	K26
K26		75857.987	9243.736	12.03	W13
W13		75846.084	9241.946	2.75	K30
K30		75843.337	9242.154	12.87	K31
K31		75844.306	9254.989	3.29	K32
K32		75844.554	9258.275	14.49	K28
			倍 面 積	437.052680	
			面 積	218.5263400	
			地 積	218.52	㎡

作成者	富山市田中町一丁目14番10号 土地家屋調査士法人つむぐ 土地家屋調査士　寺島雅峰　（令和 8年 10月 22日作成）

申請人	ホームネットとやま株式会社 代表取締役　小竹 茂樹

縮尺	1/

地番	2002-1, 2002-4ないし2002-41
土地の所在	富山市藤木

地積測量図

地番	Ⓠ2002-19				
No.	標識	Xn	Yn	辺長	点間No
K39		75824.887	9263.877	10.50	K37
K37		75821.429	9253.962	20.35	K38
K38		75802.206	9260.668	3.31	A21
A21		75802.378	9263.977	7.32	K40
K40		75805.024	9270.806	21.03	K39
			倍面積	442.263435	
			面積	221.1317175	
			地積	221.13 ㎡	

地番	Ⓡ2002-20				
No.	標識	Xn	Yn	辺長	点間No
K41		75828.346	9273.792	10.50	K39
K39		75824.887	9263.877	21.03	K40
K40		75805.024	9270.806	4.97	A52
A52		75806.824	9275.449	5.52	K42
K42		75808.821	9280.603	20.67	K41
			倍面積	438.051719	
			面積	219.0258595	
			地積	219.02 ㎡	

地番	Ⓢ2002-21				
No.	標識	Xn	Yn	辺長	点間No
AA26		75831.804	9283.707	10.50	K41
K41		75828.346	9273.792	20.67	K42
K42		75808.821	9280.603	9.82	A22
A22		75812.373	9289.768	5.13	A53
A53		75817.202	9288.015	2.42	A24
A24		75819.486	9287.186	12.79	AA26
			倍面積	409.697040	
			面積	204.8485200	
			地積	204.84 ㎡	

地番	Ⓣ2002-22				
No.	標識	Xn	Yn	辺長	点間No
A45		75895.490	9264.545	0.44	K22
K22		75895.044	9264.499	3.74	K23
K23		75891.416	9265.430	12.18	K24
K24		75879.613	9268.458	0.40	A44
A44		75879.281	9268.685	16.72	A45
			倍面積	4.777494	
			面積	2.3887470	
			地積	2.38 ㎡	

地番	Ⓤ2002-23				
No.	標識	Xn	Yn	辺長	点間No
V21		75816.718	9212.121	0.53	P7
P7		75816.681	9211.591	2.98	A17
A17		75813.702	9211.511	0.91	C8
C8		75813.764	9212.425	24.75	A55
A55		75815.437	9237.120	0.93	A57
A57		75815.500	9238.049	3.00	PP8
PP8		75818.499	9237.968	25.90	V21
			倍面積	158.176736	
			面積	79.0883680	
			地積	79.08 ㎡	

地番	Ⓥ2002-24				
No.	標識	Xn	Yn	辺長	点間No
W29		75815.842	9244.199	4.28	W30
W30		75815.610	9239.921	13.46	V25
V25		75802.683	9243.699	1.36	A51
A51		75801.322	9243.689	4.15	K36
K36		75801.538	9247.839	1.88	K35
K35		75803.421	9247.819	12.93	W29
			倍面積	123.442992	
			面積	61.7214960	
			地積	61.72 ㎡	

地番	Ⓦ2002-25				
No.	標識	Xn	Yn	辺長	点間No
B2		75890.469	9229.967	2.19	A5
A5		75892.571	9230.596	2.21	A6
A6		75890.911	9229.137	14.63	A7
A7		75877.340	9223.670	5.51	A8
A8		75871.914	9222.696	7.37	A9
A9		75864.742	9220.960	5.58	A10
A10		75859.329	9219.596	5.31	AA11
AA11		75854.037	9219.073	4.84	P9
P9		75858.684	9220.450	33.17	B2
			倍面積	108.821851	
			面積	54.4109255	
			地積	54.41 ㎡	

地番	Ⓧ2002-26				
No.	標識	Xn	Yn	辺長	点間No
W6		75915.795	9251.596	2.84	A49
A49		75915.087	9248.845	2.12	V27
V27		75913.162	9249.744	0.25	W7
W7		75913.421	9249.746	3.00	W6
			倍面積	5.457765	
			面積	2.7288825	
			地積	2.72 ㎡	

作成者	富山市田中町一丁目14番10号 土地家屋調査士法人つむぐ 土地家屋調査士　寺島雅峰　（令和 8年 10月 22日作成）

申請人	ホームネットとやま株式会社 代表取締役　小竹茂樹

縮尺	1

地　番	2002-1, 2002-4ないし2002-41

地積測量図　5/7

土地の所在	富山市藤木

地　番	Ⓐ 2002-29				
No.	標識	Xn	Yn	辺 長	点間No
V81		75875.276	9270.329	0.31	V80
V80		75875.552	9270.182	3.91	V79
V79		75878.758	9267.938	1.07	V59
V59		75879.639	9267.321	7.81	V54
V54		75881.624	9259.764	5.02	V51
V51		75877.027	9257.728	1.03	V62
V62		75876.045	9257.387	5.35	W20
W20		75874.685	9262.568	5.19	W19
W19		75871.234	9266.445	12.03	K29
K29		75860.034	9270.842	4.86	W18
W18		75855.501	9272.622	9.92	K33
K33		75845.791	9274.654	8.27	W17
W17		75837.688	9276.350	3.00	W16
W16		75835.078	9274.870	19.79	K34
K34		75828.559	9256.178	10.85	W15
W15		75824.985	9245.932	3.00	W14
W14		75826.632	9243.422	8.83	V97
V97		75835.443	9242.753	7.59	V75
V75		75828.106	9240.789	5.96	V78
V78		75822.250	9239.659	6.45	V99
V99		75815.794	9239.863	0.19	W30
W30		75815.610	9239.921	4.28	W29
W29		75815.842	9244.199	3.00	W28
W28		75818.506	9245.582	8.87	K37
K37		75821.429	9253.962	10.50	K39
K39		75824.887	9263.877	10.50	K41
K41		75828.346	9273.792	10.50	AA26
AA26		75831.804	9283.707	4.69	V90
V90		75836.177	9281.990	8.49	V88
V88		75844.083	9278.885	5.28	V86
V86		75849.363	9278.754	6.98	V84
V84		75856.283	9277.830	3.57	V82
V82		75859.592	9276.486	16.84	V81
			倍 面 積	1133.952986	
			面　積	566.9764930	
			地　積	566.97 ㎡	

地　番	Ⓨ 2002-27				
No.	標識	Xn	Yn	辺 長	点間No
V28		75911.021	9249.724	4.22	A50
A50		75914.851	9247.929	6.77	W1
W1		75913.158	9241.370	1.37	P1
P1		75912.305	9242.449	1.62	W2
W2		75911.297	9243.724	9.21	V1
V1		75902.082	9243.632	6.08	V33
V33		75901.050	9249.631	2.84	K19
K19		75903.892	9249.657	7.12	V28
			倍 面 積	153.898481	
			面　積	76.9492405	
			地　積	76.94 ㎡	

地　番	Ⓩ 2002-28				
No.	標識	Xn	Yn	辺 長	点間No
W10		75884.262	9249.724	3.00	W9
W9		75886.775	9248.076	7.17	K20
K20		75893.866	9249.139	3.05	W8
W8		75896.887	9249.592	3.23	V34
V34		75900.123	9249.622	6.08	V6
V6		75901.154	9243.623	3.53	K1
K1		75897.624	9243.587	0.27	W3
W3		75897.354	9243.585	4.52	K6
K6		75892.877	9242.912	1.60	K5
K5		75891.292	9242.673	16.43	K7
K7		75875.040	9240.231	13.95	K8
K8		75861.245	9238.157	12.35	K9
K9		75849.032	9236.321	2.75	W4
W4		75846.307	9235.912	6.76	K10
K10		75839.559	9236.420	10.01	K11
K11		75829.576	9237.172	10.02	W5
W5		75819.582	9237.924	2.81	V76
V76		75822.396	9237.832	6.23	V73
V73		75828.514	9239.013	12.87	V95
V95		75840.955	9242.335	2.38	K30
K30		75843.337	9242.154	2.75	W13
W13		75846.084	9241.946	12.03	K26
K26		75857.987	9243.736	18.80	W12
W12		75876.584	9246.533	3.00	W11
W11		75878.235	9249.043	6.40	K25
K25		75876.610	9255.234	0.38	V60
V60		75876.511	9255.611	1.25	V49
V49		75877.699	9256.025	4.80	V52
V52		75882.095	9257.974	8.52	W10
			倍 面 積	958.630111	
			面　積	479.3150555	
			地　積	479.31 ㎡	

作成者	富山市田中町一丁目14番10号 土地家屋調査士法人つむぐ 土地家屋調査士　寺島雅峰　（令和　8年 10月　22日作成）

申請人	ホームネットとやま株式会社 代表取締役　小竹 茂樹

縮尺	1/

地　番	2002-1, 2002-4ないし2002-41
土地の所在	富山市藤木

地積測量図　6/7

地　番	Ⓐ5 2002-33				
No.	標識	Xn	Yn	辺 長	点間No
V20		75817.793	9212.003	1.08	V21
V21		75816.718	9212.121	25.90	PP8
PP8		75818.499	9237.968	1.08	W5
W5		75819.582	9237.924	25.98	V20
			倍 面 積		56.146842
			面 積		28.0734210
			地 積		28.07 ㎡

地　番	Ⓐ6 2002-34				
No.	標識	Xn	Yn	辺 長	点間No
W2		75911.297	9243.724	1.62	P1
P1		75912.305	9242.449	6.60	P2
P2		75910.648	9236.052	2.09	P3
P3		75908.626	9235.508	3.98	P4
P4		75904.641	9235.346	10.54	V3
V3		75894.542	9232.328	10.96	V2
V2		75902.780	9239.569	4.12	V1
V1		75902.082	9243.632	9.21	W2
			倍 面 積		185.497719
			面 積		92.7488595
			地 積		92.74 ㎡

地　番	Ⓐ7 2002-35				
No.	標識	Xn	Yn	辺 長	点間No
K2		75898.051	9240.765	2.85	K1
K1		75897.624	9243.587	3.53	V6
V6		75901.154	9243.623	3.75	V5
V5		75901.790	9239.918	11.86	V4
V4		75892.877	9232.083	7.82	K4
K4		75891.719	9239.819	1.60	K3
K3		75893.304	9240.056	4.79	K2
			倍 面 積		110.216805
			面 積		55.1084025
			地 積		55.10 ㎡

地　番	Ⓐ2 2002-30				
No.	標識	Xn	Yn	辺 長	点間No
P3		75908.626	9235.508	2.09	P2
P2		75910.648	9236.052	6.60	P1
P1		75912.305	9242.449	1.37	W1
W1		75913.158	9241.370	6.42	A1
A1		75911.551	9235.145	2.86	A2
A2		75908.777	9234.421	2.25	A3
A3		75906.526	9234.334	1.70	A4
A4		75904.826	9234.268	12.79	A5
A5		75892.571	9230.596	2.62	V3
V3		75894.542	9232.328	10.54	P4
P4		75904.641	9235.346	3.98	P3
			倍 面 積		53.849290
			面 積		26.9246450
			地 積		26.92 ㎡

地　番	Ⓐ3 2002-31				
No.	標識	Xn	Yn	辺 長	点間No
V7		75892.442	9231.701	2.62	B2
B2		75890.469	9229.967	33.17	P9
P9		75858.684	9220.450	4.80	V15
V15		75853.900	9219.965	2.07	V16
V16		75851.864	9219.559	12.16	K14
K14		75863.518	9223.046	14.09	K13
K13		75877.017	9227.085	16.10	V7
			倍 面 積		82.019556
			面 積		41.0097780
			地 積		41.00 ㎡

地　番	Ⓐ4 2002-32				
No.	標識	Xn	Yn	辺 長	点間No
K16		75838.010	9215.912	6.32	P5
P5		75844.185	9217.262	1.48	V18
V18		75845.603	9217.686	0.05	B109
B109		75845.555	9217.666	1.32	B110
B110		75844.352	9217.114	0.66	B111
B111		75843.751	9216.839	3.37	B10
B10		75840.704	9215.379	18.98	B13
B13		75822.153	9211.322	2.05	B82
B82		75820.149	9211.756	0.77	V19
V19		75819.376	9211.837	8.62	K17
K17		75827.802	9213.680	10.44	K16
			倍 面 積		49.559905
			面 積		24.7799525
			地 積		24.77 ㎡

作成者	富山市田中町一丁目14番10号 土地家屋調査士法人つむぐ 土地家屋調査士　寺島雅峰　（令和　8年 10月　22日作成）

申請人	ホームネットとやま株式会社 代表取締役　小竹 茂樹


縮尺 1/

地　番	2002-1, 2002-4ないし2002-41
土地の所在	富山市藤木

地 積 測 量 図　7/7



概略図　T-1

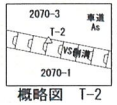


概略図　T-2




概略図　T-3




概略図　T-17

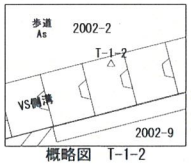

概略図　T-1-2

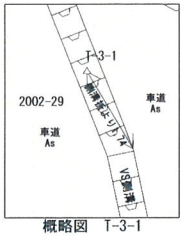

概略図　T-3-1

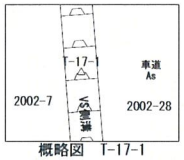

概略図　T-17-1

基準点の名称 及び 座標値

恒久的地物等（引照点）		X座標	Y座標	標識
T-1	多角点	75925.823	9288.324	金属鋲
T-2	多角点	75894.442	9315.866	金属鋲
T-3	多角点	75869.304	9348.923	金属鋲
T-17	多角点	75774.526	9242.963	金属鋲
T-1-2	多角点	75916.513	9252.272	金属鋲
T-3-1	多角点	75858.720	9277.493	金属鋲
T-17-1	多角点	75832.681	9237.191	金属鋲

測量年月日	令和8年 9月17日
座標系	任意座標
報告書NO	

地　番	(A8) 2002-36				
No.	標識	Xn	Yn	辺 長	点間No
W3		75897.354	9243.585	0.27	K1
K1		75897.624	9243.587	2.85	K2
K2		75898.051	9240.765	4.79	K3
K3		75893.304	9240.056	2.88	K6
K6		75892.877	9242.912	4.52	W3
			倍 面 積		27.717190
			面 積		13.8585950
			地 積		13.85 ㎡

地　番	(A9) 2002-37				
No.	標識	Xn	Yn	辺 長	点間No
K6		75892.877	9242.912	2.88	K3
K3		75893.304	9240.056	1.60	K4
K4		75891.719	9239.819	2.88	K5
K5		75891.292	9242.673	1.60	K6
			倍 面 積		9.253602
			面 積		4.6268010
			地 積		4.62 ㎡


作成者	富山市田中町一丁目14番10号 土地家屋調査士法人つむぐ 土地家屋調査士　寺 島 雅 峰　（令和 8年 10月 22日作成）

申請人	ホームネットとやま株式会社 代表取締役　小竹 茂樹

縮尺	1

地積測量図 1/3

地番	2070-1、2070-4ないし2070-11
土地の所在	富山市藤木

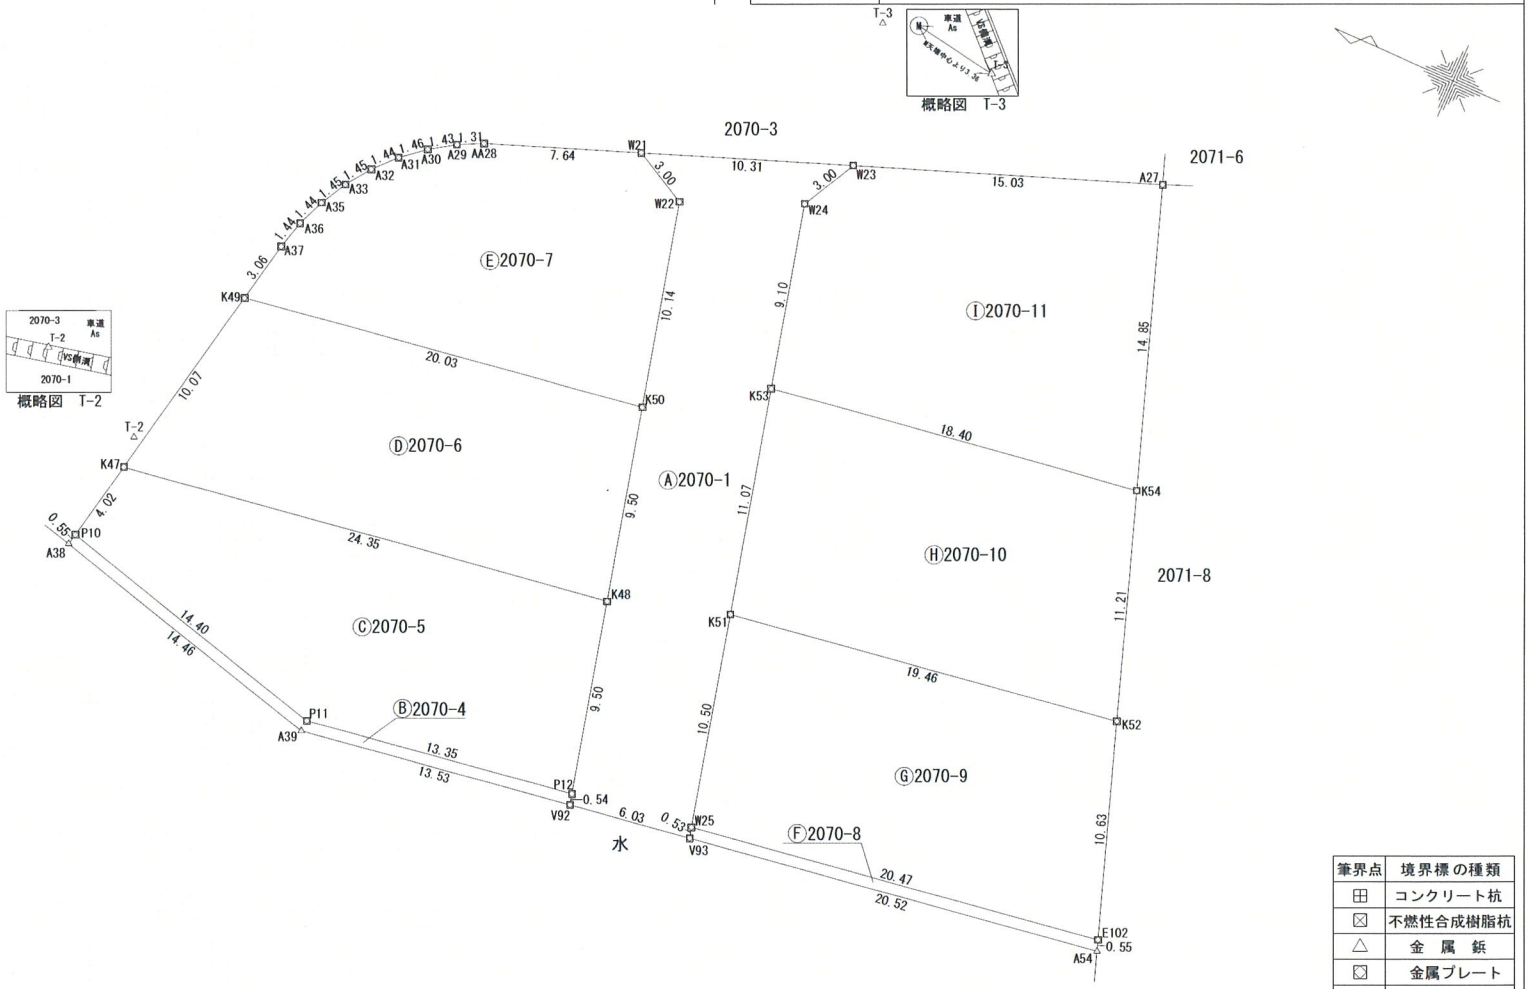

筆界点	境界標の種類
⊞	コンクリート杭
☒	不燃性合成樹脂杭
△	金属鋲
⊠	金属プレート
⊕	刻印
○	計算点

作成者	富山市田中町一丁目14番10号 土地家屋調査士法人つむぐ 土地家屋調査士 寺島雅峰 (令和 8年 10月 22日作成)	申請人	ホームネットとやま株式会社 代表取締役 小竹 茂樹	縮尺	1/250

地　番	2070-1, 2070-4ないし2070-11
土地の所在	富山市藤木

地積測量図　2/3

座標求積表

地　番	Ⓐ 2070-1				
No.	標識	Xn	Yn	辺長	点間No
K48		75870.229	9317.945	9.50	P12
P12		75867.991	9308.709	0.54	V92
V92		75867.863	9308.179	6.03	V93
V93		75861.896	9309.069	0.53	W25
W25		75862.027	9309.589	10.50	K51
K51		75864.502	9319.799	11.07	K53
K53		75867.110	9330.561	9.10	W24
W24		75869.256	9339.414	3.00	W23
W23		75867.836	9342.057	10.31	W21
W21		75877.501	9338.449	3.00	W22
W22		75874.853	9337.037	10.14	K50
K50		75872.466	9327.179	9.50	K48
			倍面積	400.241358	
			面積	200.1206790	
			地積	200.12 ㎡	

地　番	Ⓑ 2070-4				
No.	標識	Xn	Yn	辺長	点間No
A39		75881.249	9306.174	13.53	V92
V92		75867.863	9308.179	0.54	P12
P12		75867.991	9308.709	13.35	P11
P11		75881.201	9306.727	14.40	P10
P10		75895.128	9310.409	0.55	A38
A38		75895.239	9309.866	14.46	A39
			倍面積	30.445963	
			面積	15.2229815	
			地積	15.22 ㎡	

地　番	Ⓒ 2070-5				
No.	標識	Xn	Yn	辺長	点間No
P10		75895.128	9310.409	14.40	P11
P11		75881.201	9306.727	13.35	P12
P12		75867.991	9308.709	9.50	K48
K48		75870.229	9317.945	24.35	K47
K47		75894.315	9314.354	4.02	P10
			倍面積	415.175053	
			面積	207.5875265	
			地積	207.58 ㎡	

地　番	Ⓓ 2070-6				
No.	標識	Xn	Yn	辺長	点間No
K47		75894.315	9314.354	24.35	K48
K48		75870.229	9317.945	9.50	K50
K50		75872.466	9327.179	20.03	K49
K49		75892.281	9324.224	10.07	K47
			倍面積	420.006771	
			面積	210.0033855	
			地積	210.00 ㎡	

地　番	Ⓔ 2070-7				
No.	標識	Xn	Yn	辺長	点間No
A36		75891.278	9328.626	1.44	A37
A37		75891.662	9327.228	3.06	K49
K49		75892.281	9324.224	20.03	K50
K50		75872.466	9327.179	10.14	W22
W22		75874.853	9337.037	3.00	W21
W21		75877.501	9338.449	7.64	AA28
AA28		75884.668	9335.774	1.31	A29
A29		75885.848	9335.191	1.43	A30
A30		75887.054	9334.406	1.46	A31
A31		75888.180	9333.470	1.44	A32
A32		75889.172	9332.413	1.45	A33
A33		75890.028	9331.237	1.45	A35
A35		75890.728	9329.960	1.44	A36
			倍面積	358.874634	
			面積	179.4373170	
			地積	179.43 ㎡	

地　番	Ⓕ 2070-8				
No.	標識	Xn	Yn	辺長	点間No
V93		75861.896	9309.069	20.52	A54
A54		75841.599	9312.094	0.55	E102
E102		75841.781	9312.618	20.47	W25
W25		75862.027	9309.589	0.53	V93
			倍面積	22.110897	
			面積	11.0554485	
			地積	11.05 ㎡	

地　番	Ⓖ 2070-9				
No.	標識	Xn	Yn	辺長	点間No
W25		75862.027	9309.589	20.47	E102
E102		75841.781	9312.618	10.63	K52
K52		75845.248	9322.669	19.46	K51
K51		75864.502	9319.799	10.50	W25
			倍面積	417.680679	
			面積	208.8403395	
			地積	208.84 ㎡	

作成者	富山市田中町一丁目14番10号 土地家屋調査士法人つむぐ 土地家屋調査士　寺島雅峰　（令和　8年 10月　22日作成）

申請人	ホームネットとやま株式会社 代表取締役　小竹 茂樹

縮尺	1/

地　番	2070-1, 2070-4ないし2070-11
土地の所在	富山市藤木

地積測量図　3/3

地　番	㈱2070-10				
No.	標識	Xn	Yn	辺　長	点間No
K51		75864.502	9319.799	19.46	K52
K52		75845.248	9322.669	11.21	K54
K54		75848.908	9333.274	18.40	K53
K53		75867.110	9330.561	11.07	K51
			倍　面　積	417.658298	
			面　積	208.8291490	
			地　積	208.82	㎡

地　番	㋑2070-11				
No.	標識	Xn	Yn	辺　長	点間No
K53		75867.110	9330.561	18.40	K54
K54		75848.908	9333.274	14.85	A27
A27		75853.752	9347.314	15.03	W23
W23		75867.836	9342.057	3.00	W24
W24		75869.256	9339.414	9.10	K53
			倍　面　積	452.667236	
			面　積	226.3336180	
			地　積	226.33	㎡

基準点の名称 及び 座標値

恒久的地物等（引照点）		X座標	Y座標	標識
T-2	多角点	75894.442	9315.866	金属鋲
T-3	多角点	75869.304	9348.923	金属鋲

測量年月日	令和8年 9月17日
座標系	任意座標
報告書NO	

作成者	富山市田中町一丁目14番10号 土地家屋調査士法人つむぐ 土地家屋調査士　寺島雅峰　（令和 8年 10月 22日作成）
申請人	ホームネットとやま株式会社 代表取締役　小竹 茂樹
縮尺	1/