地 積 測 量 図　　縮尺 1:200


所在　富山市上冨居新町　地内

令和　８年１０月２３日　測量

求積表

地　番	① 6-4			
NO	Xn	Yn	Yn+1-Yn-1	Xn・(Yn+1-Yn-1)
54	490.986	502.093	-8.510	-4178.290860
55	505.920	508.122	20.399	10320.262080
56	500.112	522.492	8.510	4255.953120
57	485.333	516.632	-20.399	-9900.307867
			合　計	497.616473
			合　計　面　積	248.8082365
			地　積	248.80　㎡

地　番	面　積
① 6-4	248.8082365　㎡

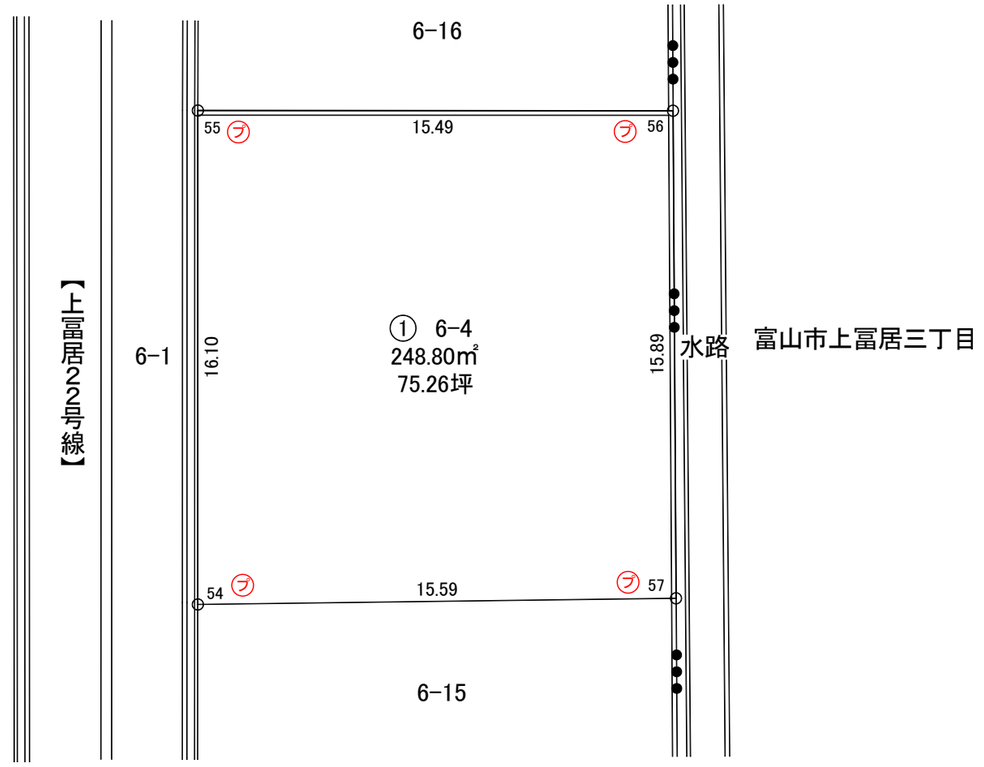

筆界点	境界標の種類
㋫	プレート標
㊎	金属鋲
㊍	合成樹脂杭

富山県射水市鷲塚２５５番地３
土地家屋調査士法人吉森事務所
土地家屋調査士　吉　森　　茂