現 況 平 面 図　　縮尺 1:200

所在　富山市常盤台　地内

令和　8年　7月　28日　測量

求積表


地　番	① 1			
NO	Xn	Yn	Yn+1-Yn-1	Xn・(Yn+1-Yn-1)
S12	76780.608	7609.899	-12.754	-979259.874432
S13	76764.625	7607.904	-2.186	-167807.470250
S7	76763.089	7607.713	-0.270	-20726.034030
S8	76762.458	7607.634	10.771	826808.435118
S9	76760.206	7618.484	11.408	875680.430048
K2	76760.087	7619.042	4.306	330528.934622
K1	76777.699	7622.790	2.544	195322.486256
S2	76777.971	7621.586	-2.132	-163690.634172
S11	76778.180	7620.658	-11.687	-897306.589660
			合　計	-450.336500
			合 計 面 積	225.1682500
			地　積	225.16 ㎡

地　番	② 2			
NO	Xn	Yn	Yn+1-Yn-1	Xn・(Yn+1-Yn-1)
K1	76777.699	7622.790	-14.891	-1143295.715809
K2	76760.087	7619.042	8.479	650848.777673
S10	76757.485	7631.269	14.891	1142995.709135
S1	76775.185	7633.933	-8.479	-650976.793615
			合　計	-429.022616
			合 計 面 積	214.5113080
			地　積	214.51 ㎡

地　番	③ 24-5ほか			
NO	Xn	Yn	Yn+1-Yn-1	Xn・(Yn+1-Yn-1)
S19	76775.095	7634.486	-14.699	-1128517.121405
S20	76758.906	7632.036	8.857	679853.630442
S21	76756.491	7643.343	12.420	953315.618220
S22	76761.838	7644.456	3.392	260376.154496
S23	76772.499	7646.735	-9.970	-765421.815030
			合　計	-393.533277
			合 計 面 積	196.7666385
			地　積	196.76 ㎡

総合計面積	636.4461965 ㎡

地　番	面　積
① 1	225.1682500 ㎡
② 2	214.5113080 ㎡
③ 24-5ほか	196.7666385 ㎡

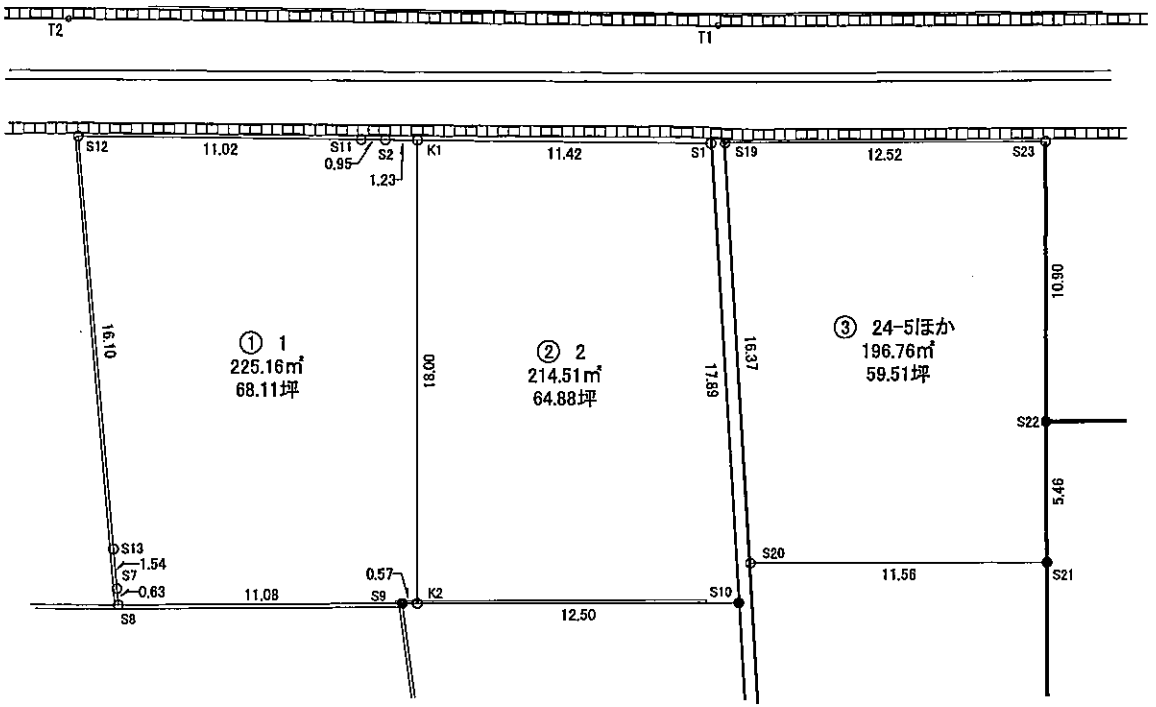

この図面は立会未了の図面である